

ING. E. RAUL MARTINEZ MACEDO
DIRECTOR DE OBRAS PÚBLICAS

DIRECCION DE OBRAS PUBLICAS


PROYECTO:
REHABILITACIÓN DE PAVIMENTO
ASFÁLTICO EN LA COL. RAFAEL ALVARADO.
Orizaba, Ver.

PROYECTO:
DIRECCIÓN DE OBRAS PÚBLICAS

TÍTULO:
PLANTA DE LOCALIZACIÓN

FECHA: MAYO 2023	ACOTACIÓN: METROS	ESC.: S/E
No. DE OBRA: 2023301180516	FONDO: PARTICIPACIONES FEDERALES 2023	

REV 0
CLAVE A-1
HOJA 1 DE 14

ING. E. RAUL MARTINEZ MACEDO
DIRECTOR DE OBRAS PÚBLICAS

DIRECCION DE OBRAS PUBLICAS




PROYECTO:
REHABILITACIÓN DE PAVIMENTO
ASFÁLTICO EN LA COL. RAFAEL ALVARADO.
Orizaba, Ver.




PROYECTO:
DIRECCIÓN DE OBRAS PÚBLICAS


TÍTULO:
**PLANTA GENERAL
CALLE 2 ENTRE AVENIDAS 2 Y 7**

REV 0
CLAVE **A-2**
HOJA 2 DE 14

FECHA: MAYO 2023	ACOTACIÓN: METROS	ESC.: S/E
Nº DE OBRA: 2023301180516	FONDO: PARTICIPACIONES FEDERALES 2023	

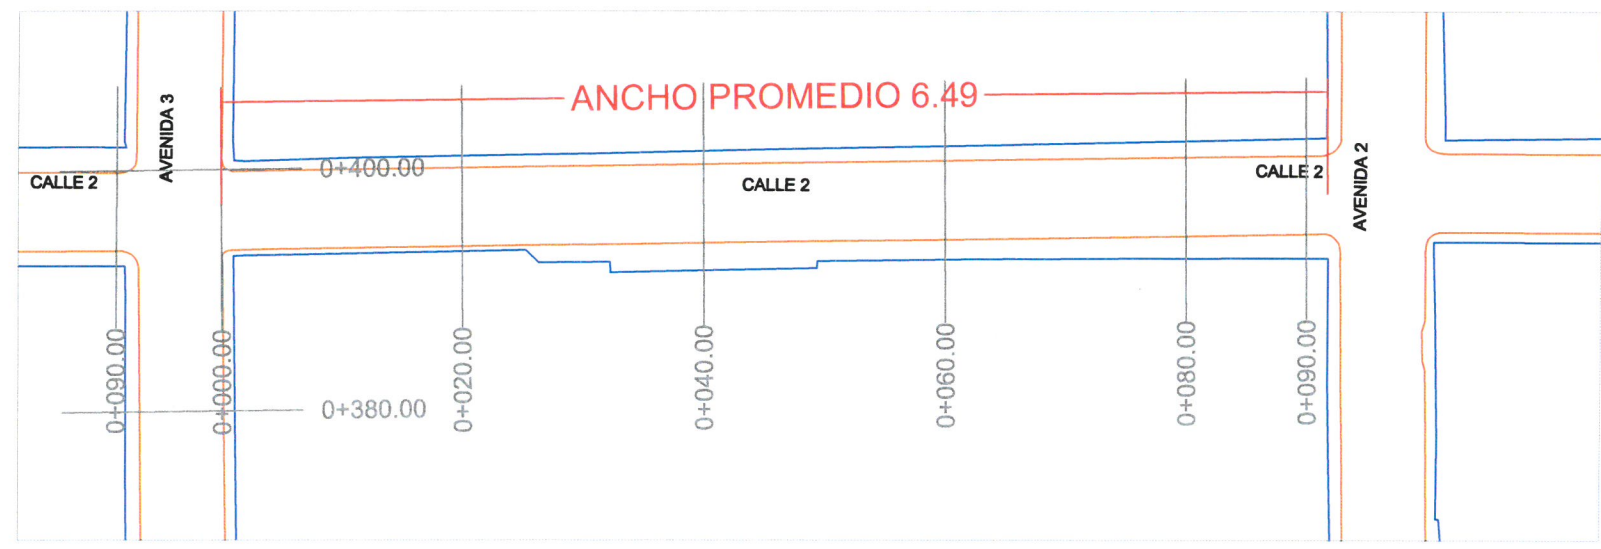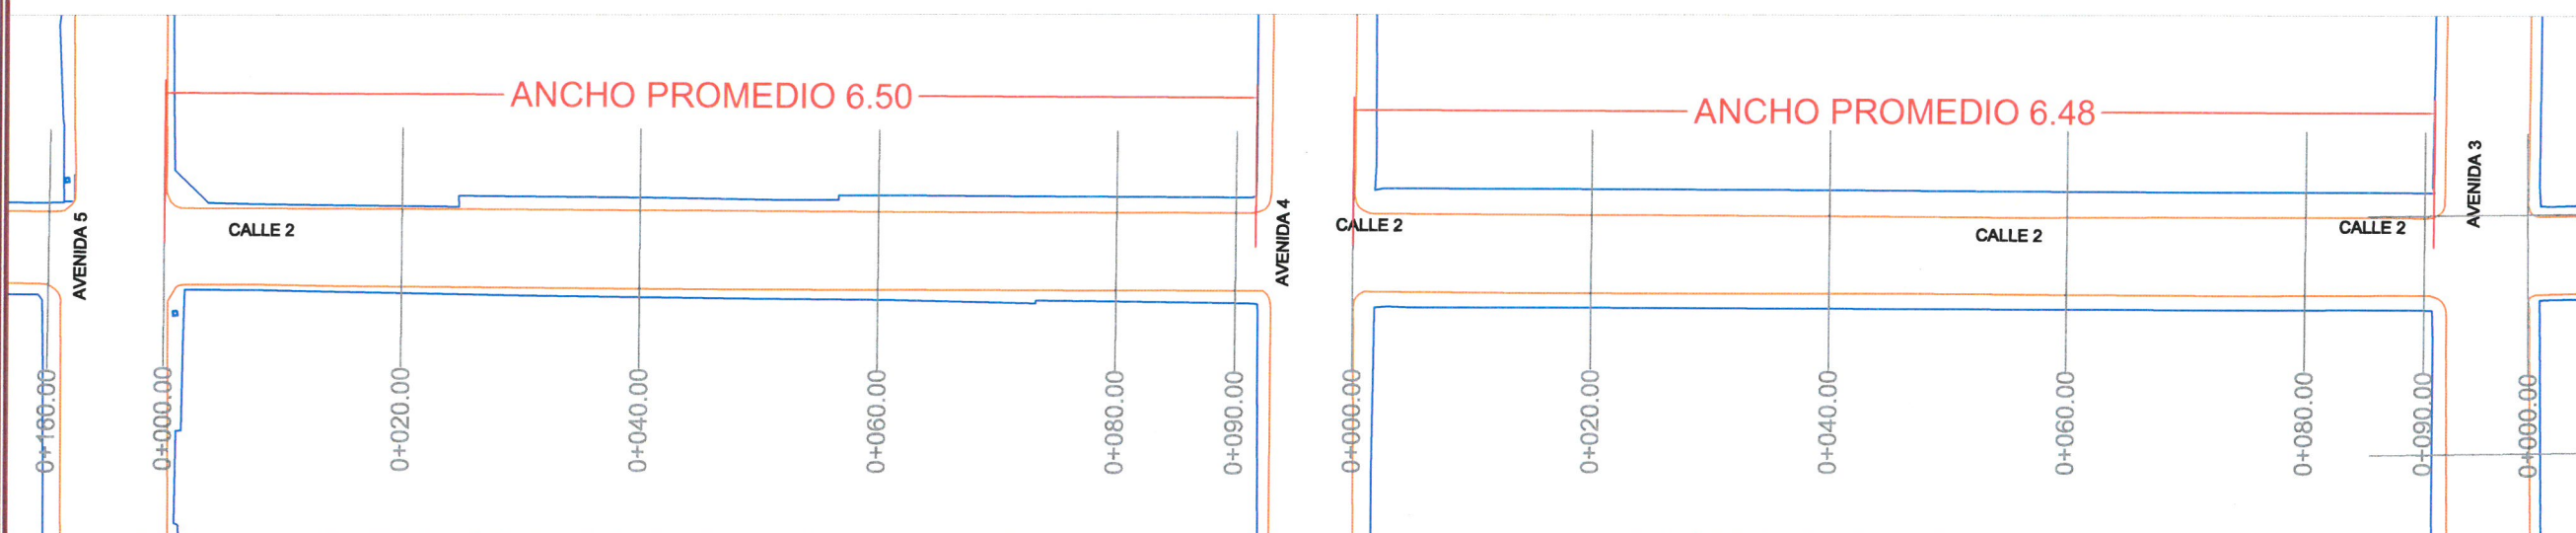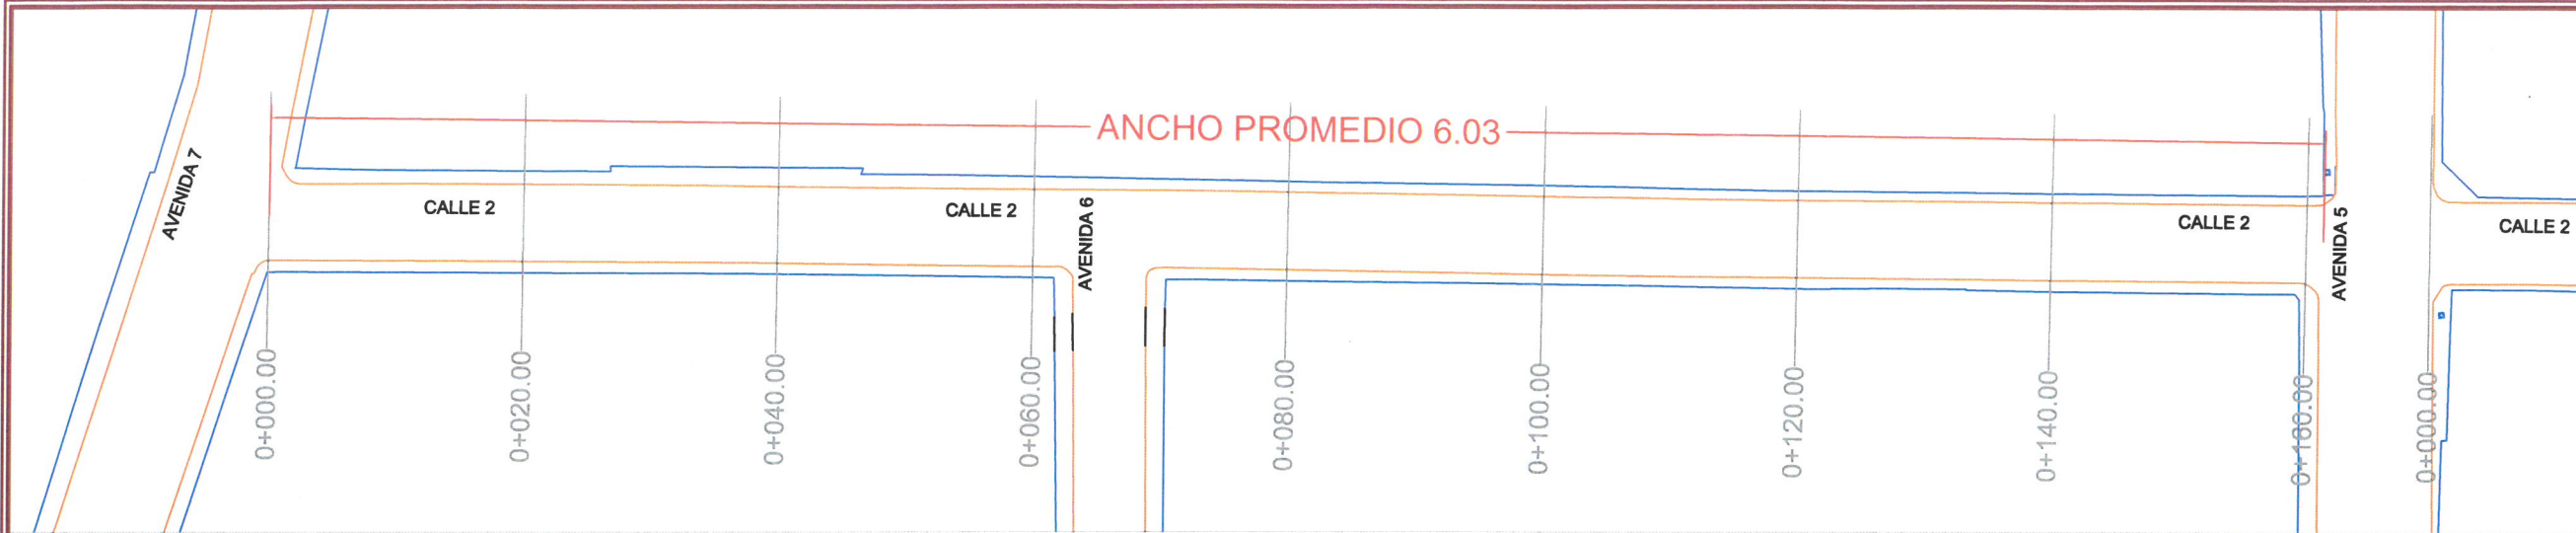

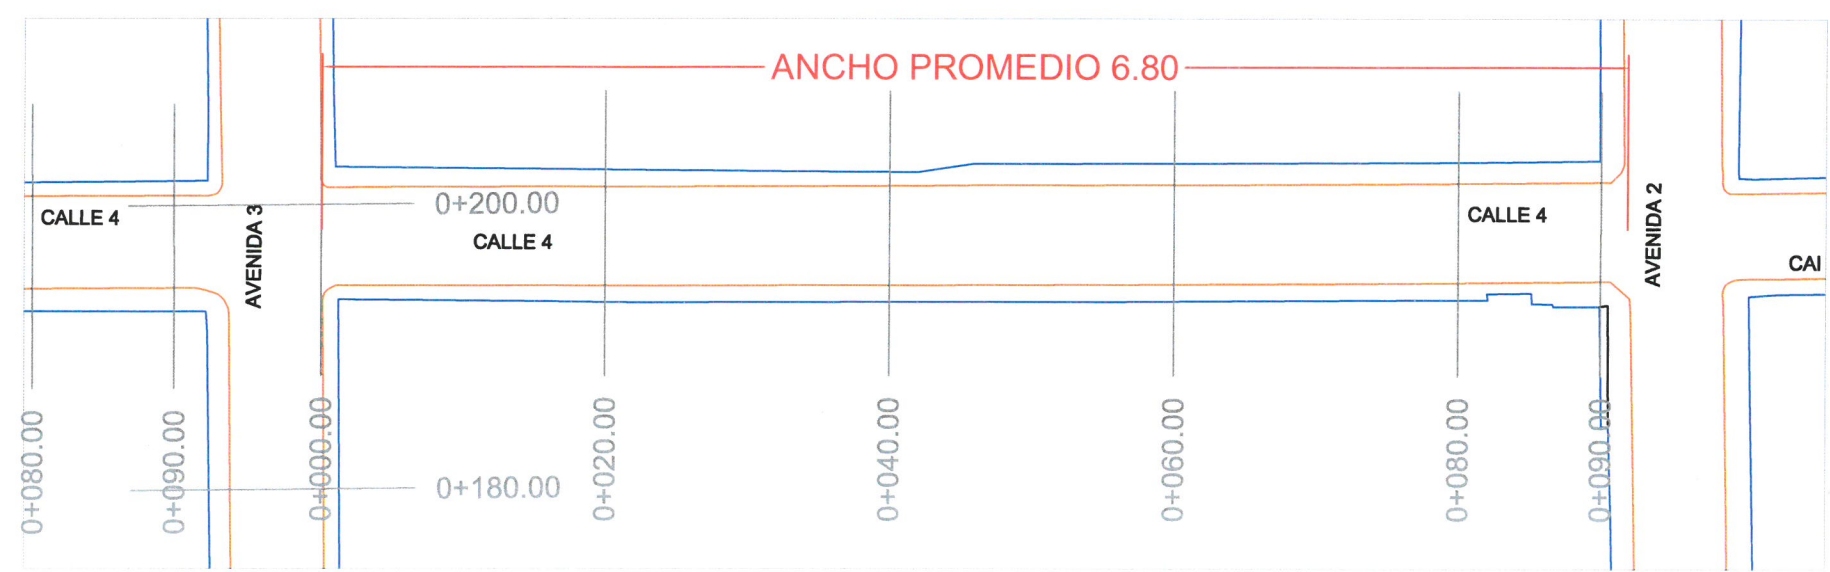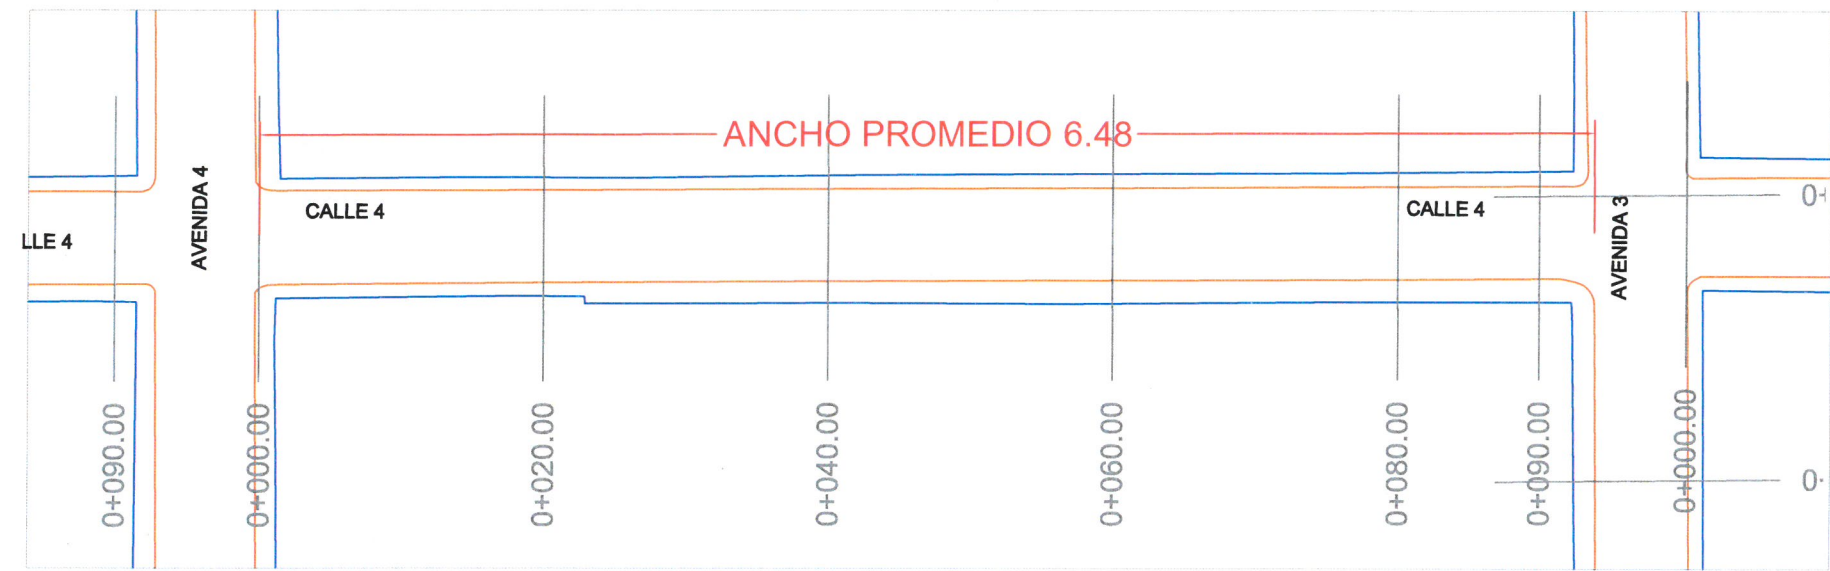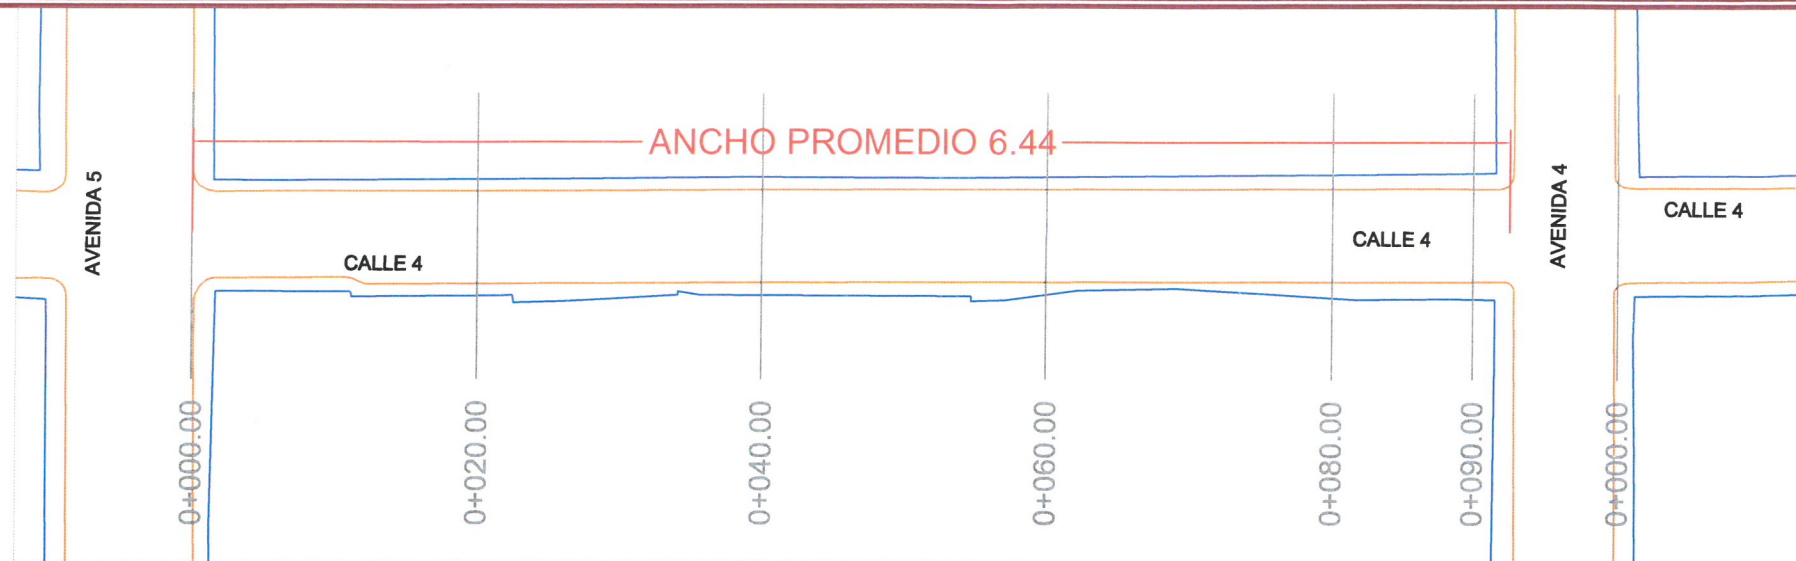

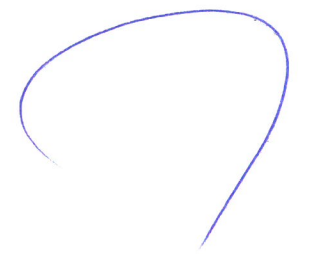
ING. E. RAUL MARTINEZ MACEDO
 DIRECTOR DE OBRAS PÚBLICAS

DIRECCION DE OBRAS PUBLICAS




PROYECTO.
 REHABILITACIÓN DE PAVIMENTO
 ASFÁLTICO EN LA COL. RAFAEL ALVARADO.
 Orizaba, Ver.

PROYECTO:
 DIRECCIÓN DE OBRAS PÚBLICAS

TÍTULO:
 PLANTA GENERAL
 CALLE 4 ENTRE AVENIDAS 2 Y 5
 HOJA
 3 DE 14

FECHA: MAYO 2022	ACOTACIÓN: METROS	ESC.: S/E
Nº DE OBRA: 2023301180516	FONDO: PARTICIPACIONES FEDERALES 2023	

REV
 0
 CLAVE
A-3
 HOJA
 3 DE 14

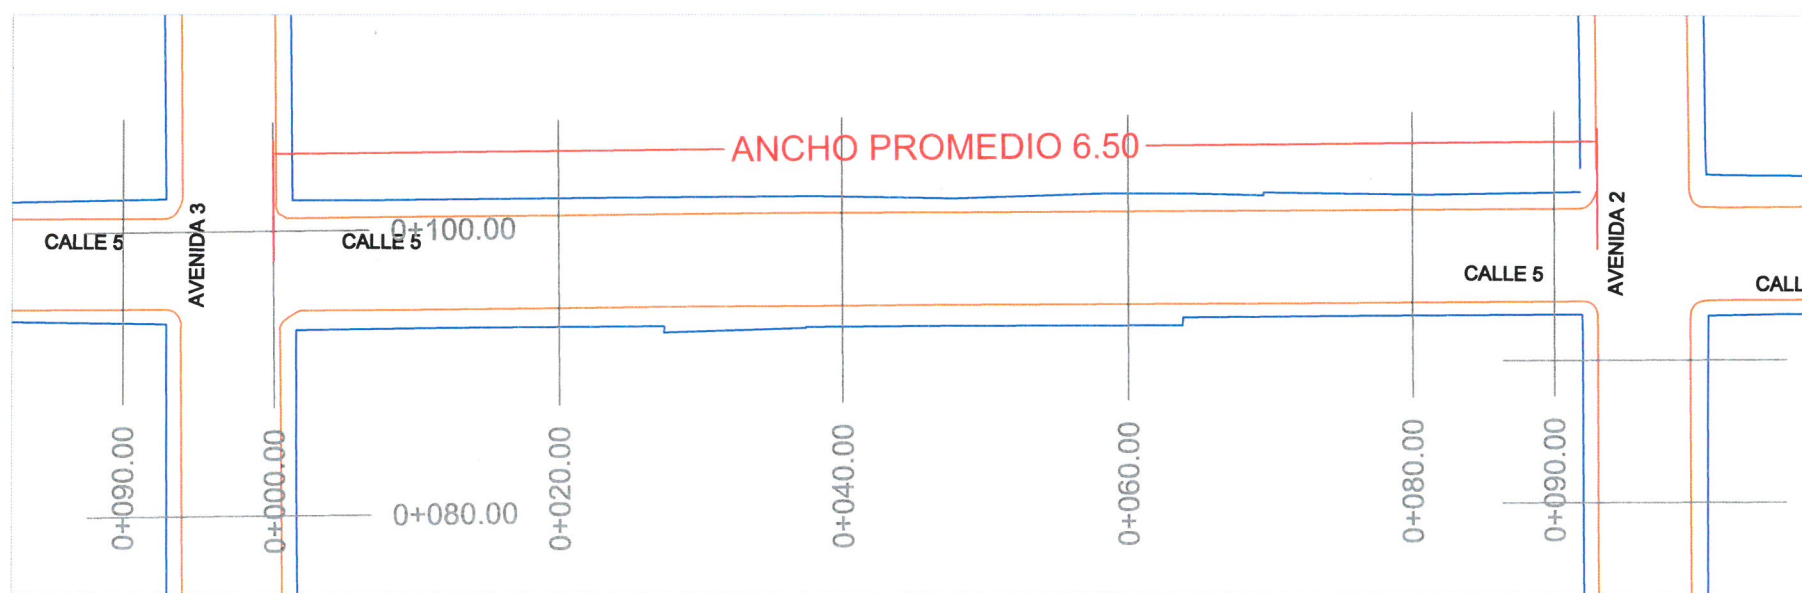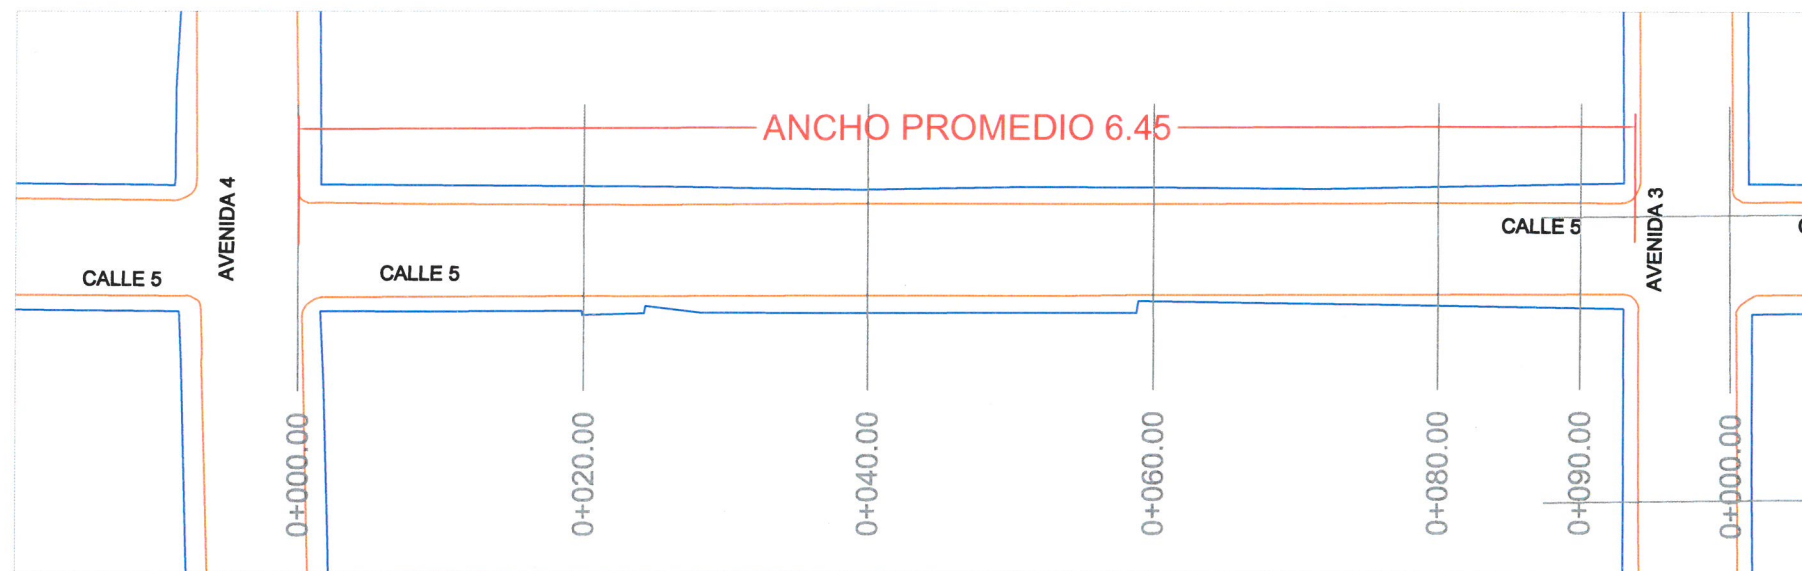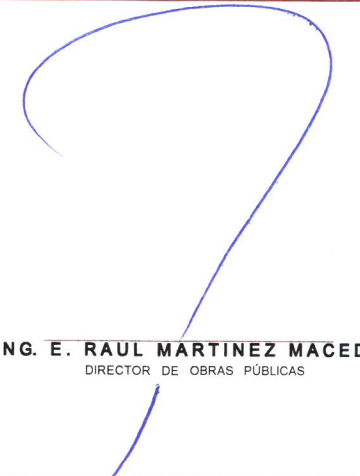ING. E. RAUL MARTINEZ MACEDO
DIRECTOR DE OBRAS PÚBLICAS

DIRECCION DE OBRAS PUBLICAS

PROYECTO:

REHABILITACIÓN DE PAVIMENTO
ASFÁLTICO EN LA COL. RAFAEL ALVARADO.

Orizaba, Ver.


PROYECTO:
DIRECCIÓN DE OBRAS PÚBLICAS

TÍTULO:
PLANTA GENERAL
CALLE 5 ENTRE AVENIDAS 2 Y 4

REV 0
CLAVE A-4
HOJA 4 DE 14

FECHA: MAYO 2022
ACOTACION: METROS
ESC.: S/E

No. DE OBRA: 2023301180516
FONDO: PARTICIPACIONES FEDERALES 2023

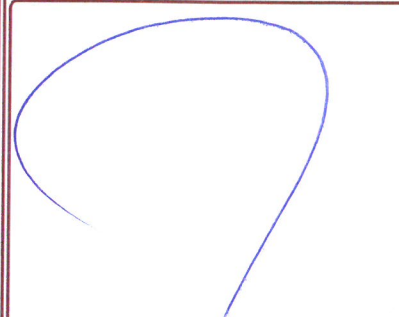

ING. E. RAUL MARTINEZ MACEDO
DIRECTOR DE OBRAS PÚBLICAS

DIRECCION DE OBRAS PUBLICAS



PROYECTO.
REHABILITACIÓN DE PAVIMENTO
ASFÁLTICO EN LA COL. RAFAEL ALVARADO.
Orizaba, Ver.


PROYECTO:
DIRECCIÓN DE OBRAS PÚBLICAS

TITULO:
PLANTA GENERAL
CALLE 7 ENTRE AVENIDA 5 Y 7

REV 0
CLAVE **A-5**
HOJA 5 DE 14

FECHA: MAYO 2022	ACOTACION: METROS	ESCALA: S/E
No. DE OBRA: 2023301180516	FONDO: PARTICIPACIONES FEDERALES 2023	

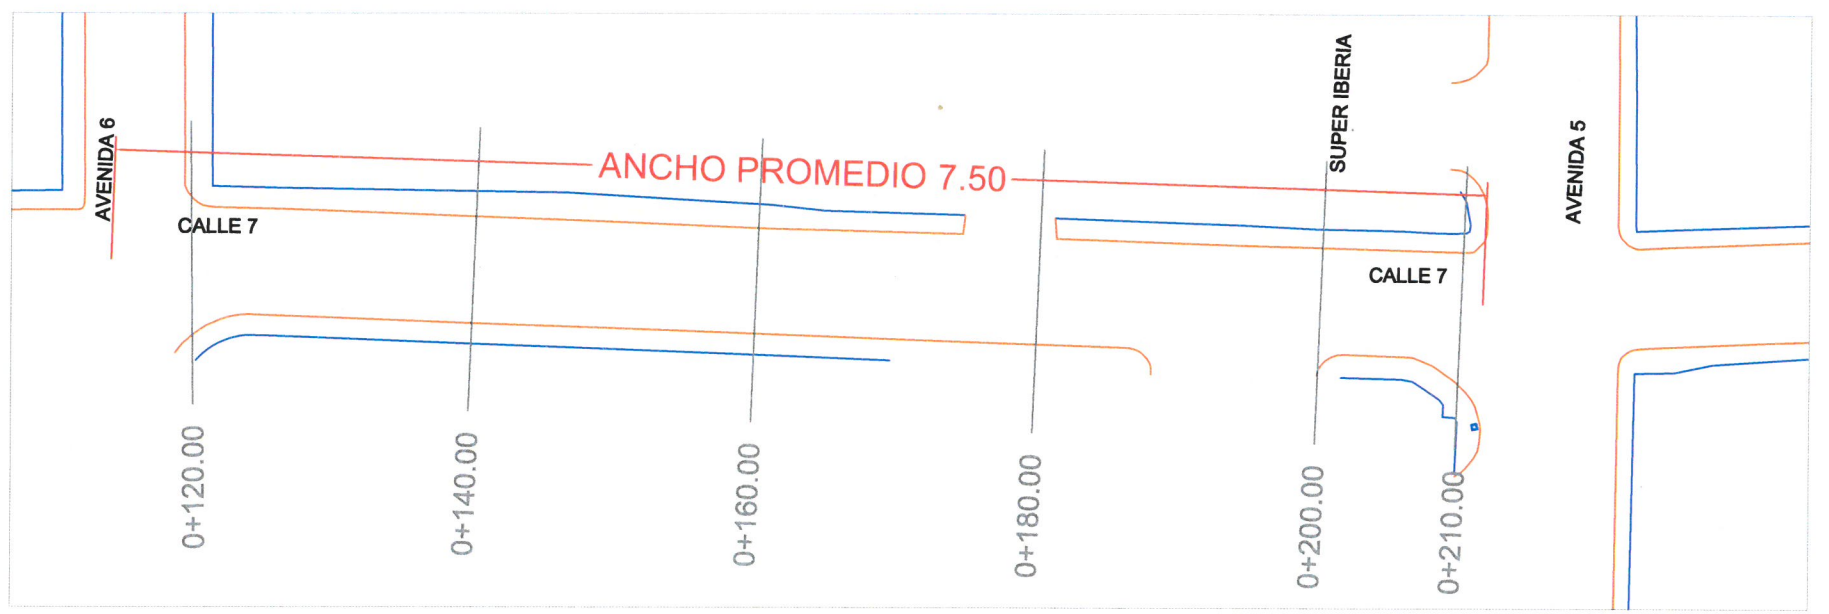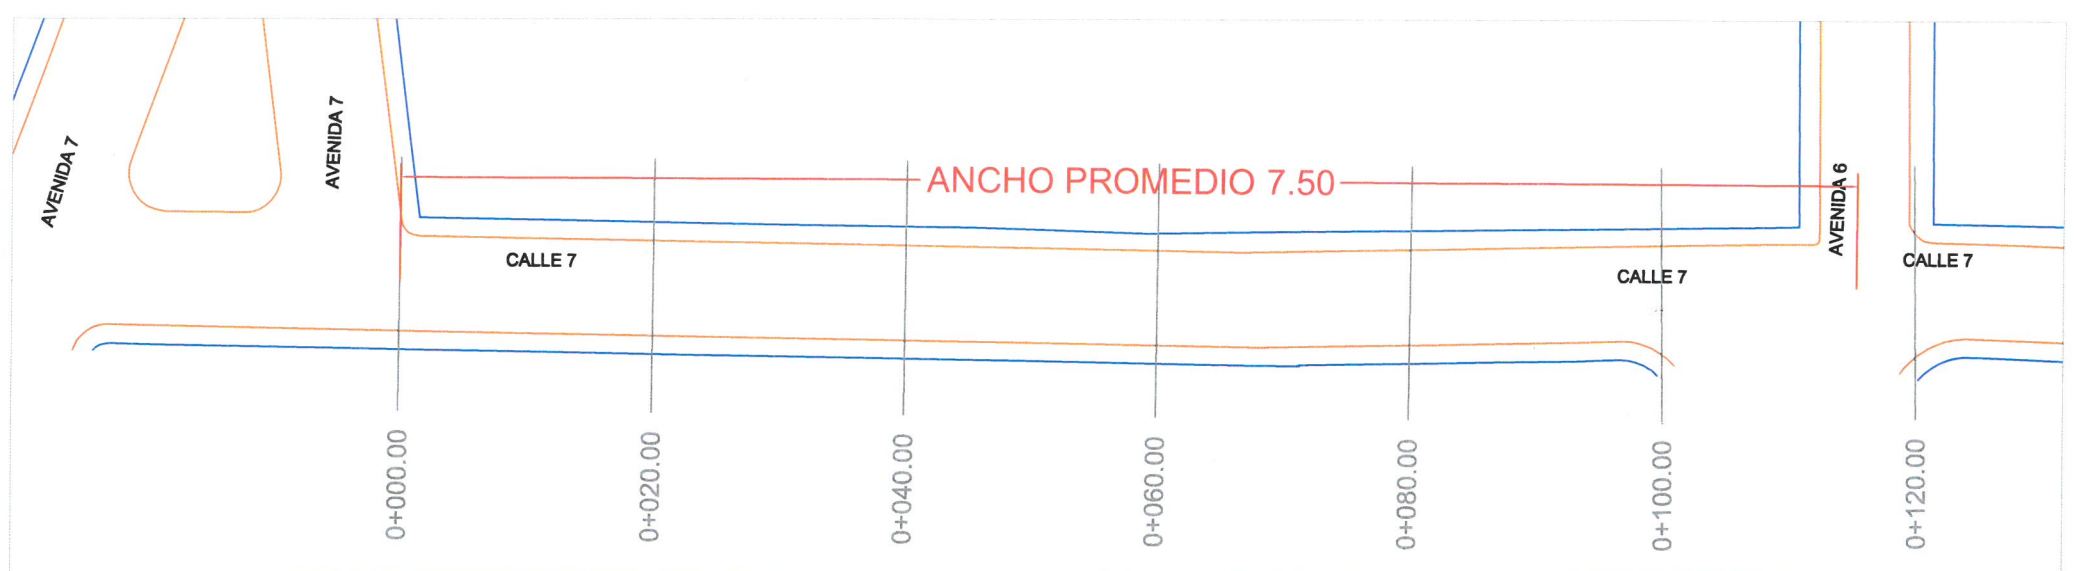

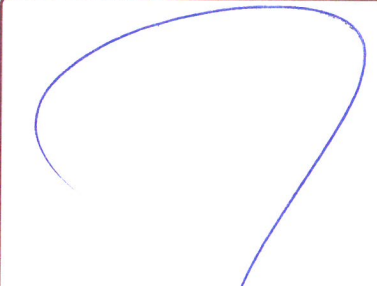ING. E. RAUL MARTINEZ MACEDO
DIRECTOR DE OBRAS PÚBLICAS

DIRECCION DE OBRAS PUBLICAS

PROYECTO:
REHABILITACIÓN DE PAVIMENTO
ASFÁLTICO EN LA COL. RAFAEL ALVARADO.
Orizaba, Ver.




PROYECTO:
DIRECCIÓN DE OBRAS PÚBLICAS


TÍTULO:
PLANTA GENERAL
CALLE 10 ENTRE
AVENIDAS 4 Y VÍA

REV 0
CLAVE
A-6
HOJA
6 DE 14

FECHA: MAYO 2022 ACOTACIÓN: METROS ESC.: S/E

No. DE OBRA: 2023301180516 FONDO: PARTICIPACIONES FEDERALES 2023

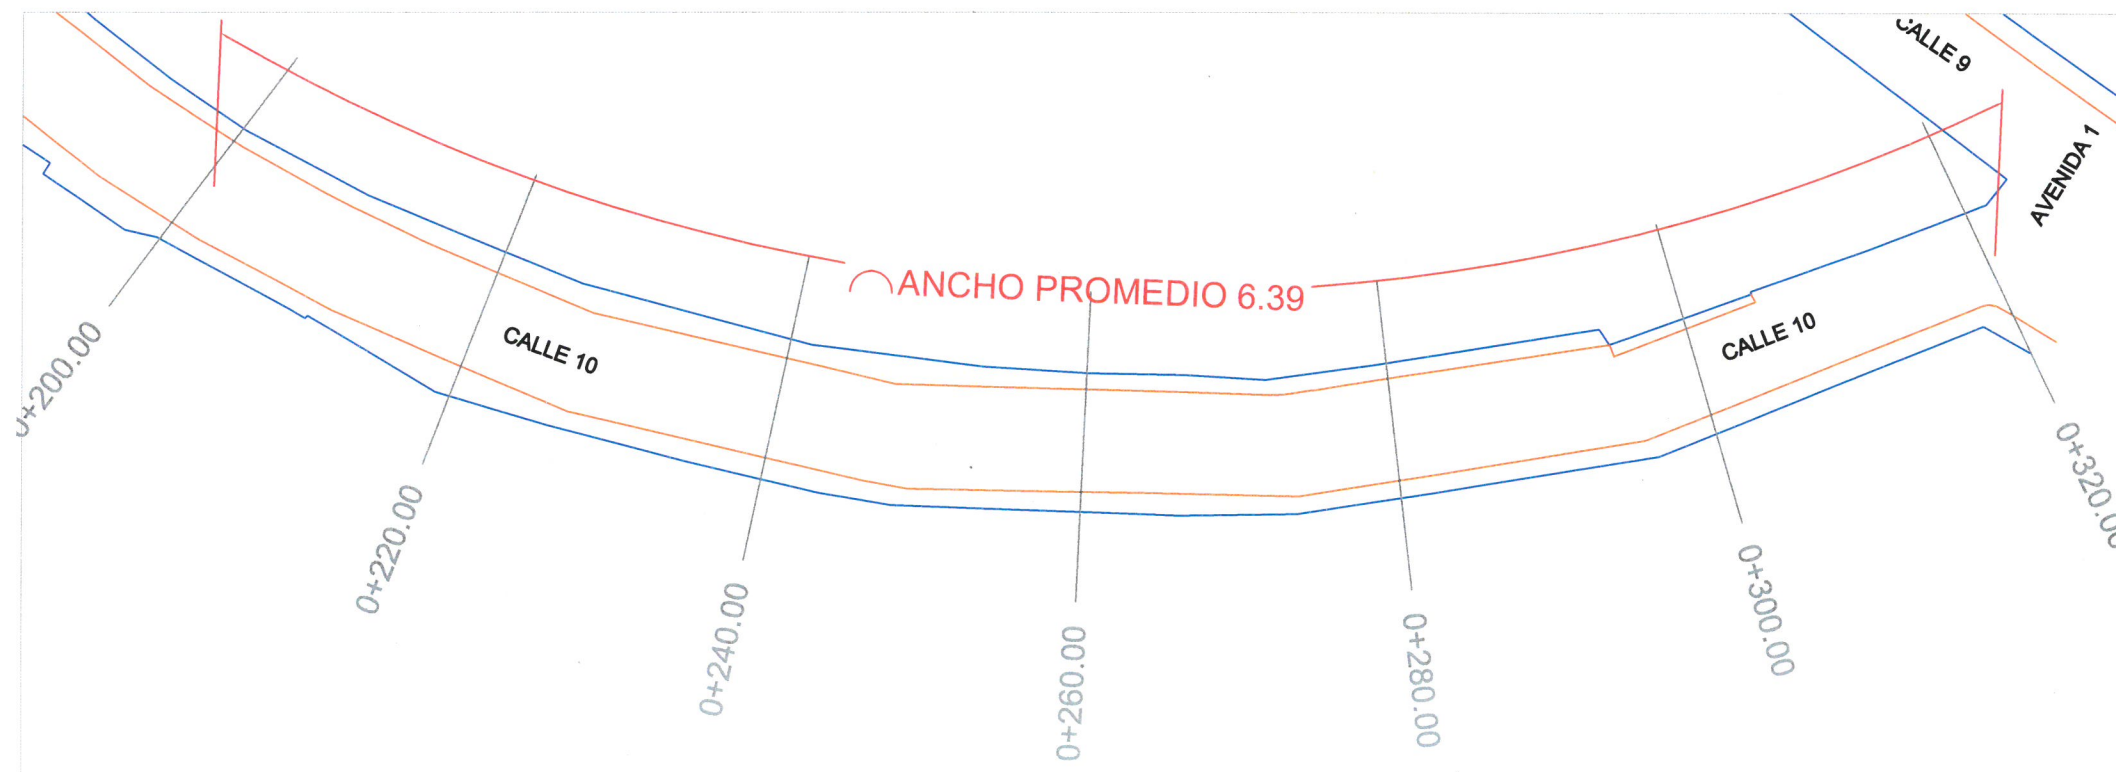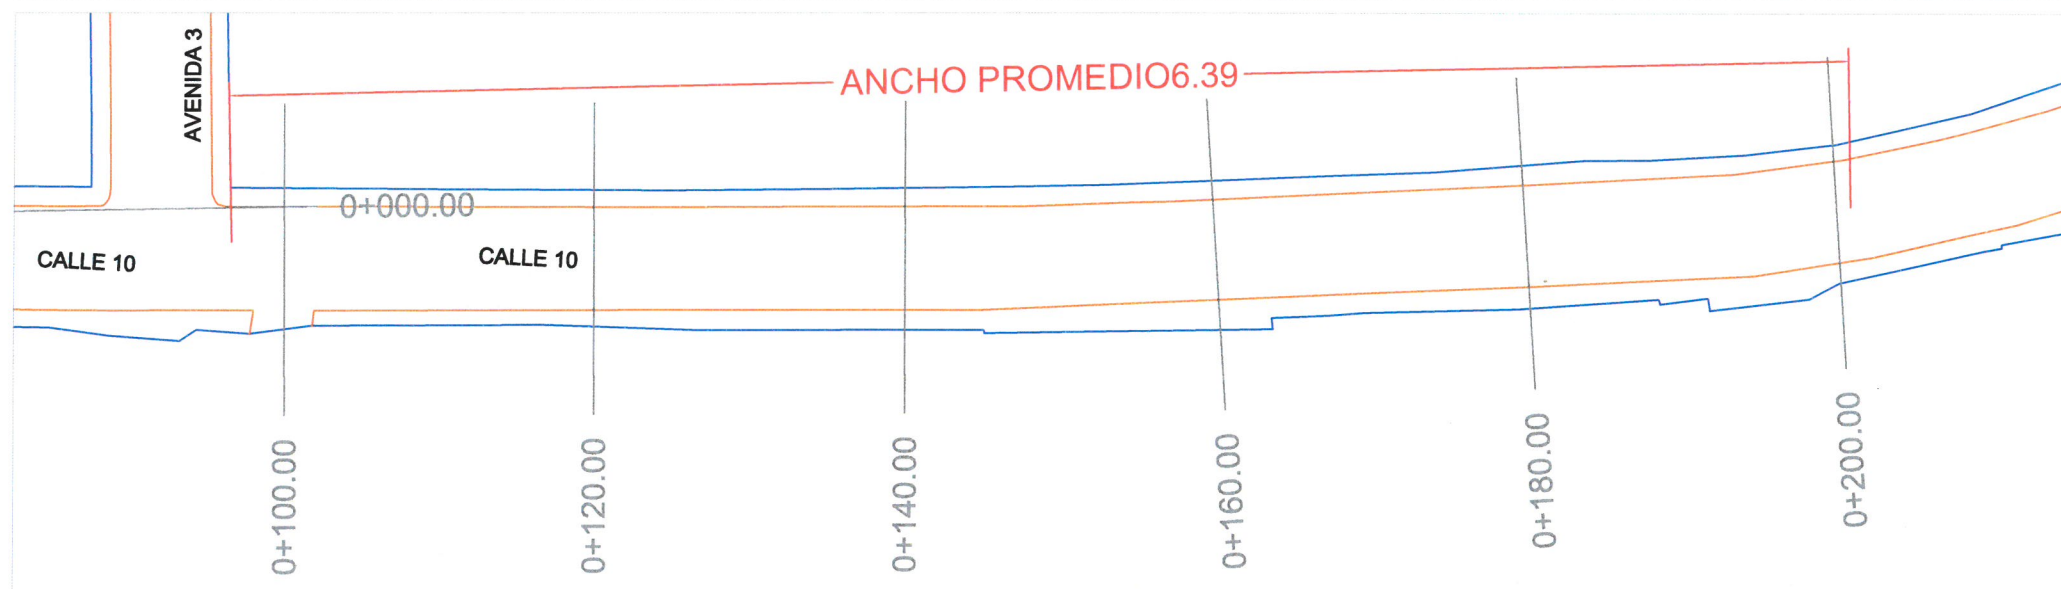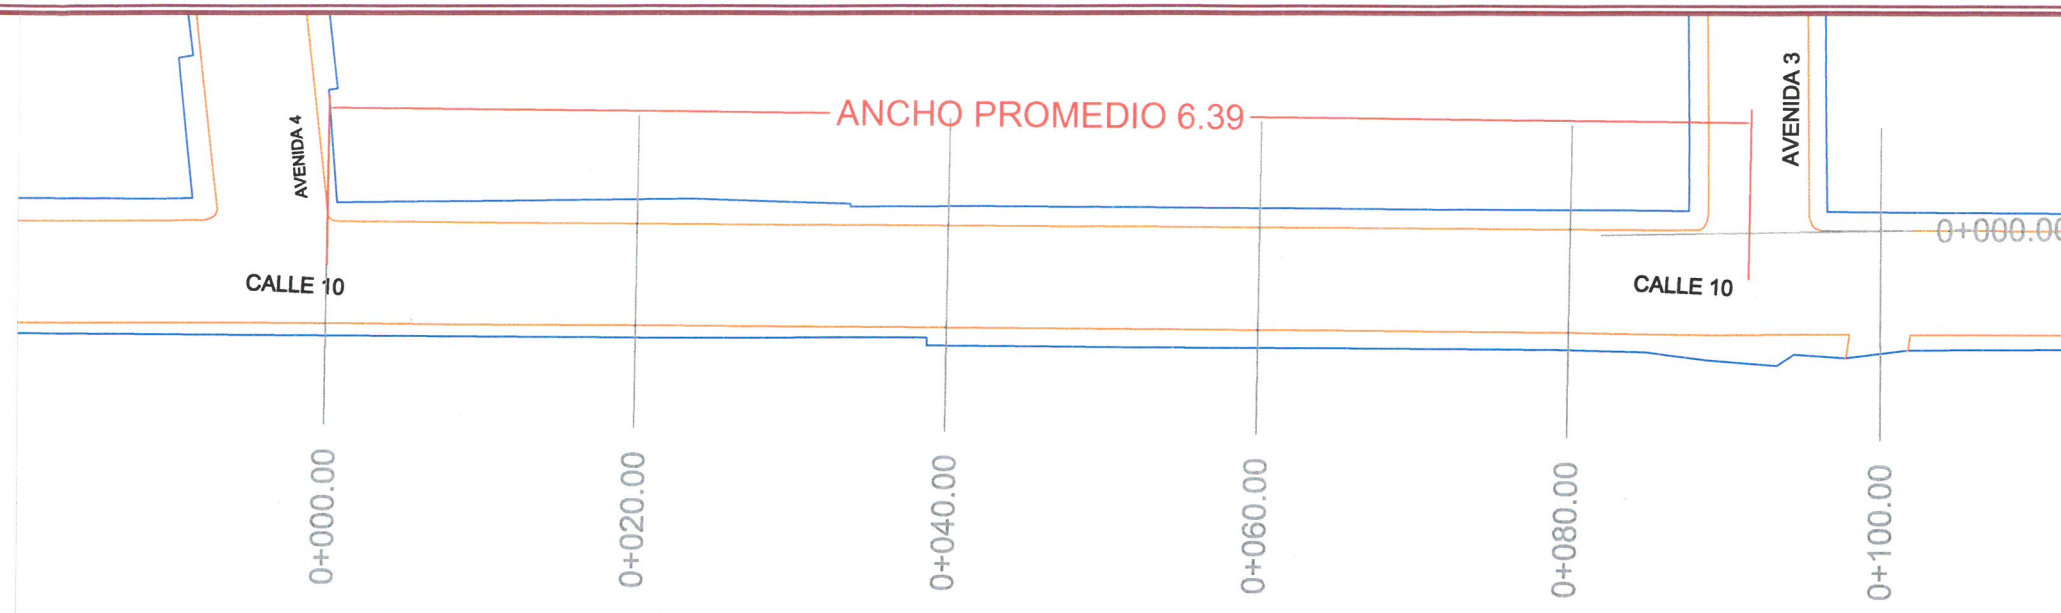

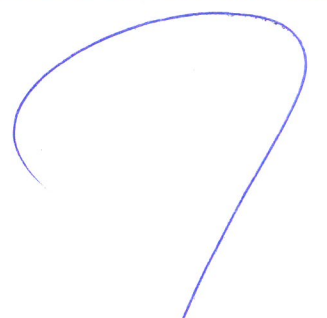ING. E. RAUL MARTINEZ MACEDO
DIRECTOR DE OBRAS PÚBLICAS

DIRECCION DE OBRAS PUBLICAS


PROYECTO.
REHABILITACIÓN DE PAVIMENTO
ASFÁLTICO EN LA COL. RAFAEL ALVARADO.
Orizaba, Ver.

PROYECTO:
DIRECCIÓN DE OBRAS PÚBLICAS

TÍTULO:
PLANTA GENERAL
SUR 49 ENTRE AVENIDA
ORIENTE 6 Y AVENIDA 1

REV 0
CLAVE A-7
HOJA 7 DE 14

FECHA: ENERO 2022 ACOTACION: METROS ESC: S/E
No. DE OBRA: 2023301180516 FONDO: PARTICIPACIONES FEDERALES 2023

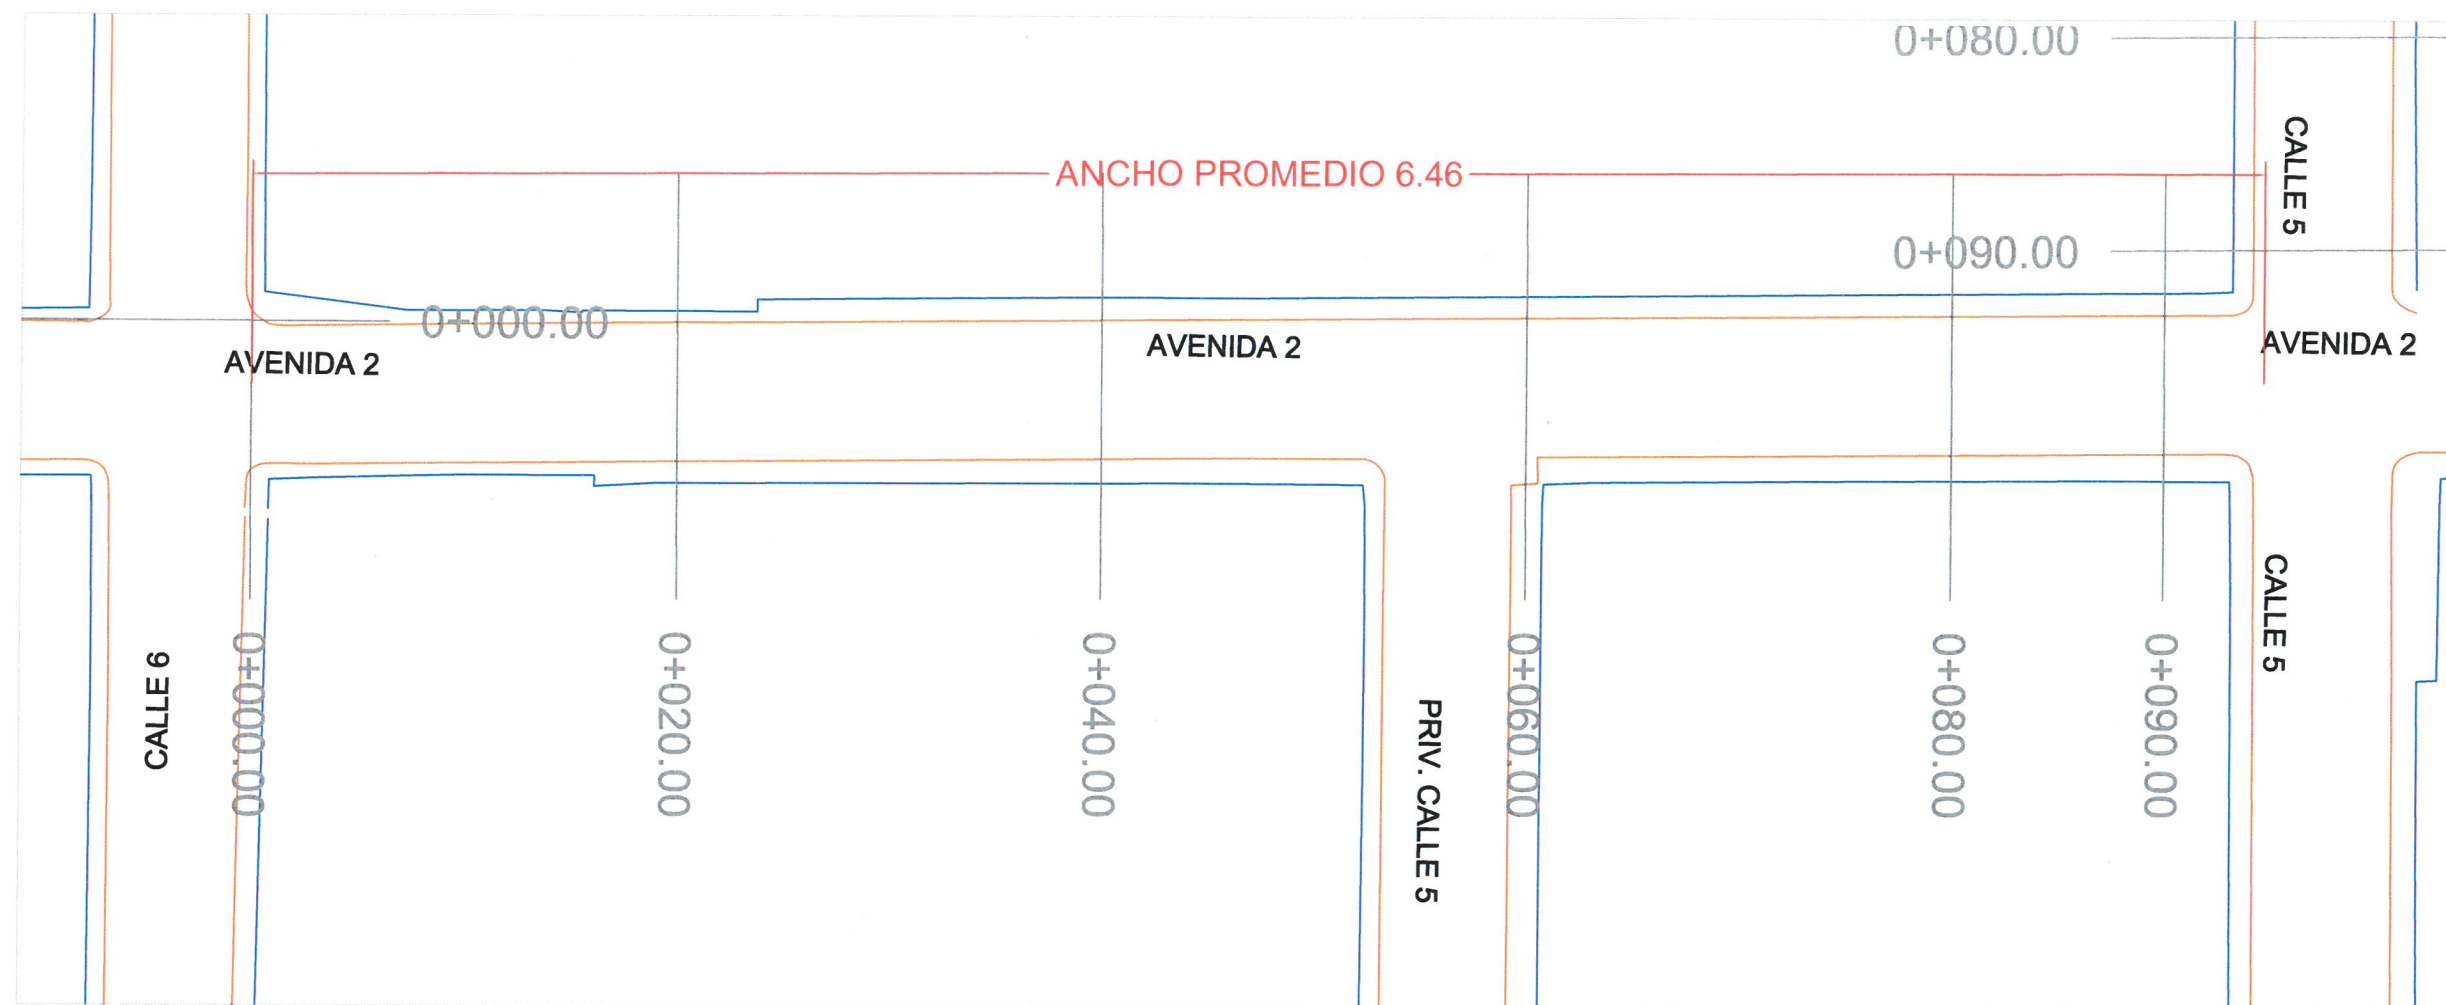

ING. E. RAUL MARTINEZ MACEDO
DIRECTOR DE OBRAS PÚBLICAS

DIRECCION DE OBRAS PUBLICAS


PROYECTO.
REHABILITACIÓN DE PAVIMENTO
ASFÁLTICO EN LA COL. RAFAEL ALVARADO.
Orizaba, Ver.

PROYECTO:
DIRECCIÓN DE OBRAS PÚBLICAS

TÍTULO:
PLANTA GENERAL
AVENIDA 2 ENTRE CALLES 5 Y 6

REV 0
CLAVE A-8
HOJA 8 DE 14

FECHA: MAYO 2022 ACOTACIÓN: METROS ESC.: S/E
No. DE OBRA: 2023301180516 FONDO: PARTICIPACIONES FEDERALES 2023

ING. E. RAUL MARTINEZ MACEDO
DIRECTOR DE OBRAS PÚBLICAS

DIRECCION DE OBRAS PUBLICAS

PROYECTO:
REHABILITACIÓN DE PAVIMENTO
ASFÁLTICO EN LA COL. RAFAEL ALVARADO.
Orizaba, Ver.



PROYECTO:
DIRECCIÓN DE OBRAS PÚBLICAS



TÍTULO:
PLANTA GENERAL
AVENIDA 5 ENTRE CALLES
NORTE 40 Y CALLE 10

REV 0
CLAVE **A-9**
HOJA 9 DE 14

FECHA: MAYO 2022 ACOTACION: METROS ESC.: S/E

No. DE OBRA: 2023301180516 FONDO: PARTICIPACIONES FEDERALES 2023

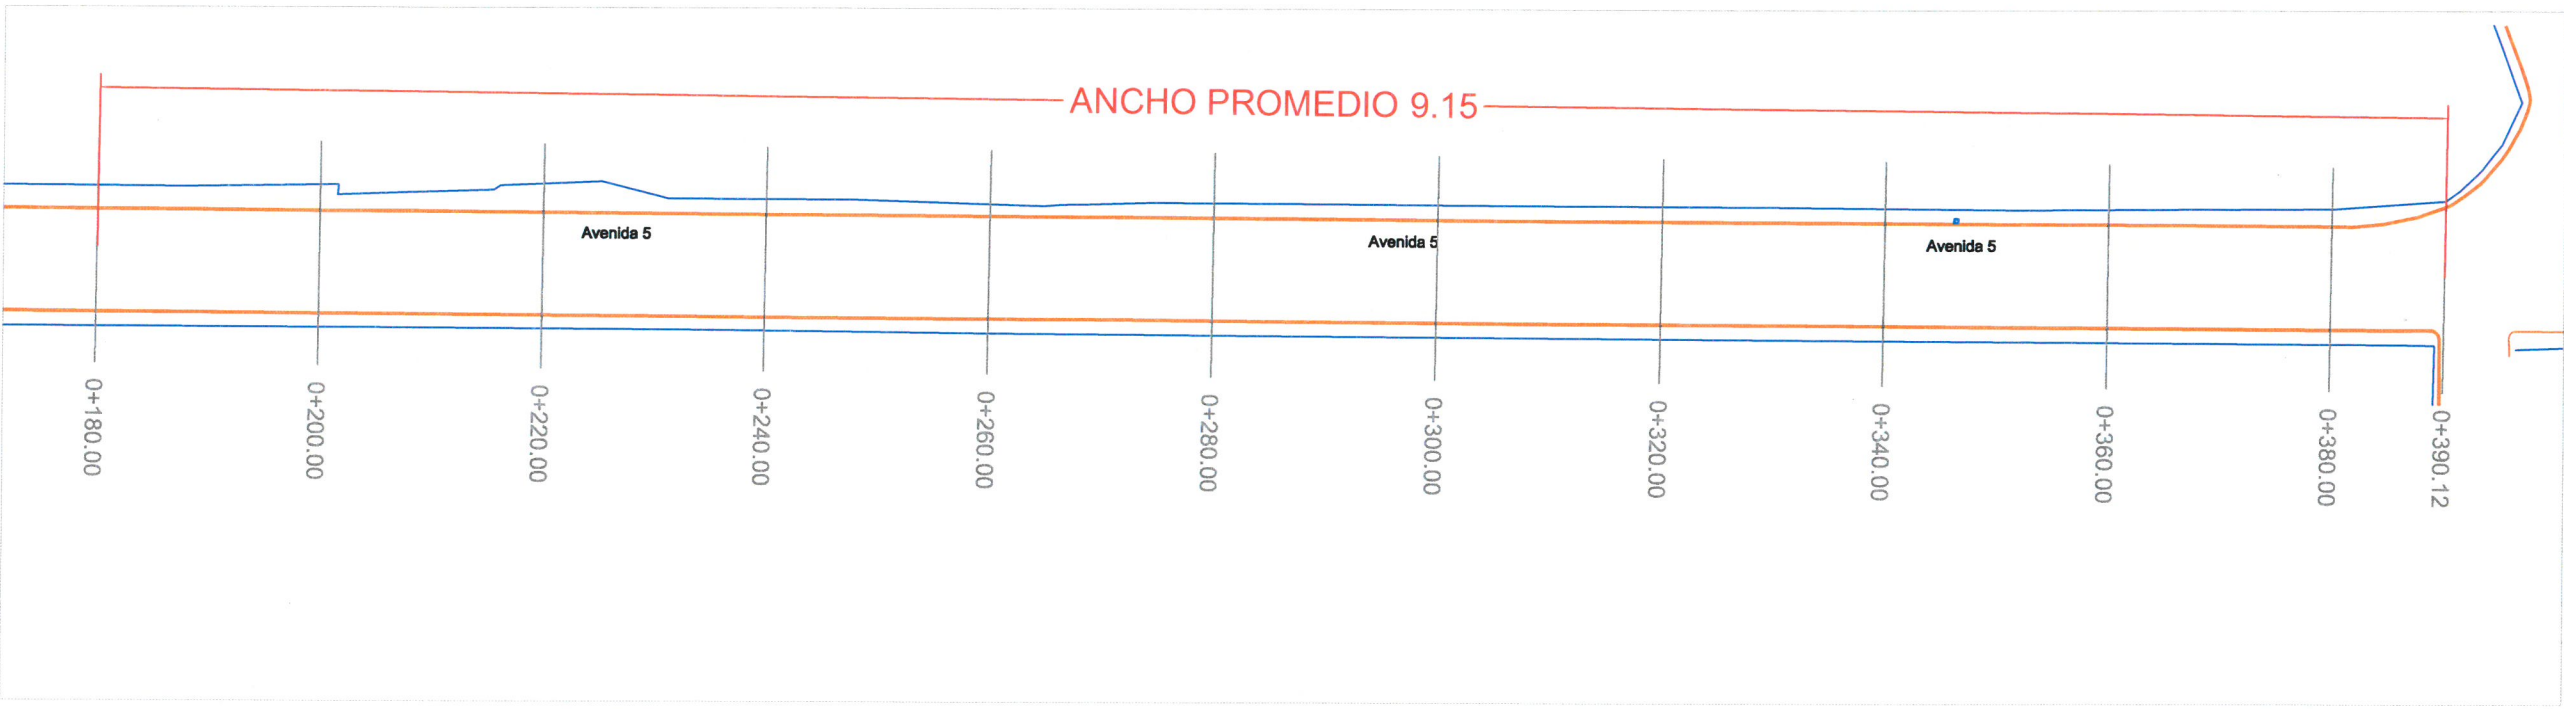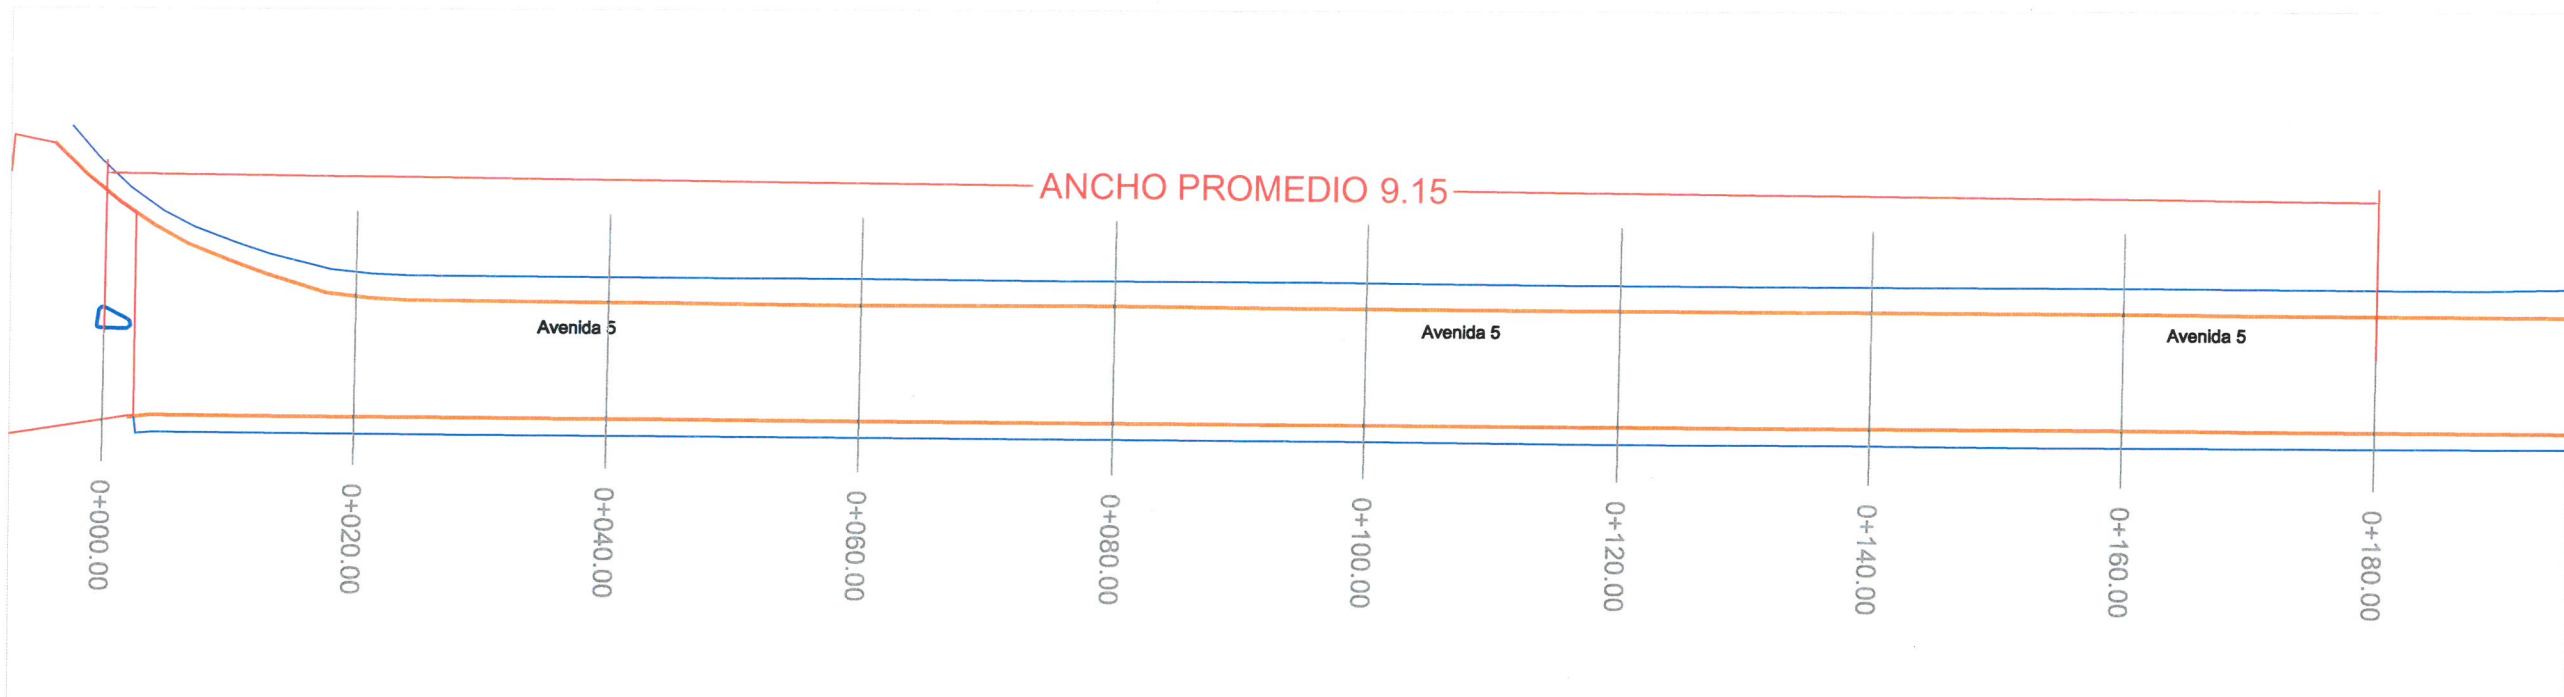

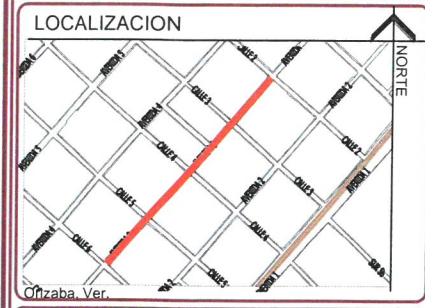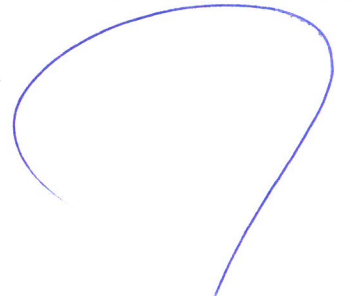ING. E. RAUL MARTINEZ MACEDO
DIRECTOR DE OBRAS PÚBLICAS

DIRECCION DE OBRAS PUBLICAS




PROYECTO:
REHABILITACIÓN DE PAVIMENTO
ASFÁLTICO EN LA COL. RAFAEL ALVARADO.
Orizaba, Ver.


PROYECTO:
DIRECCIÓN DE OBRAS PÚBLICAS

TÍTULO:
PLANTA GENERAL
AVENIDA 3 ENTRE CALLES 1 Y 6

REV 0
CLAVE **A-10**
HOJA 10 DE 14

FECHA: MAYO 2022 ACOTACIÓN: METROS ESC: S/E
No. DE OBRA: 2023301180516 FONDO: PARTICIPACIONES FEDERALES 2023

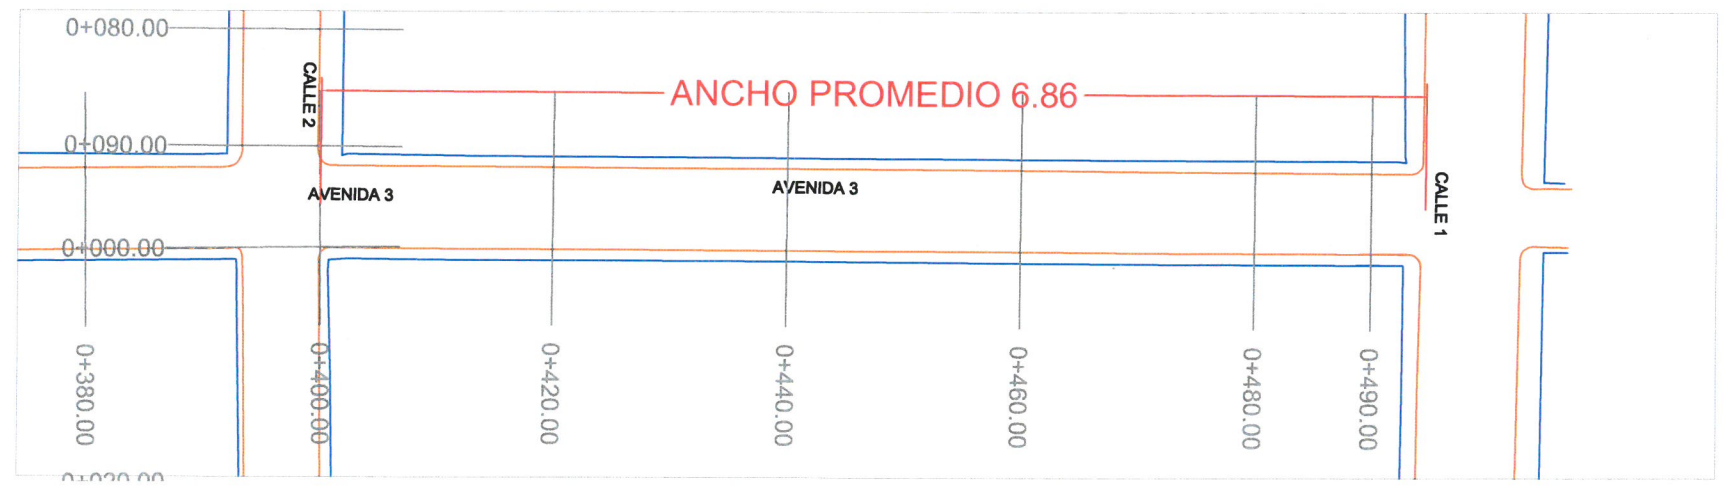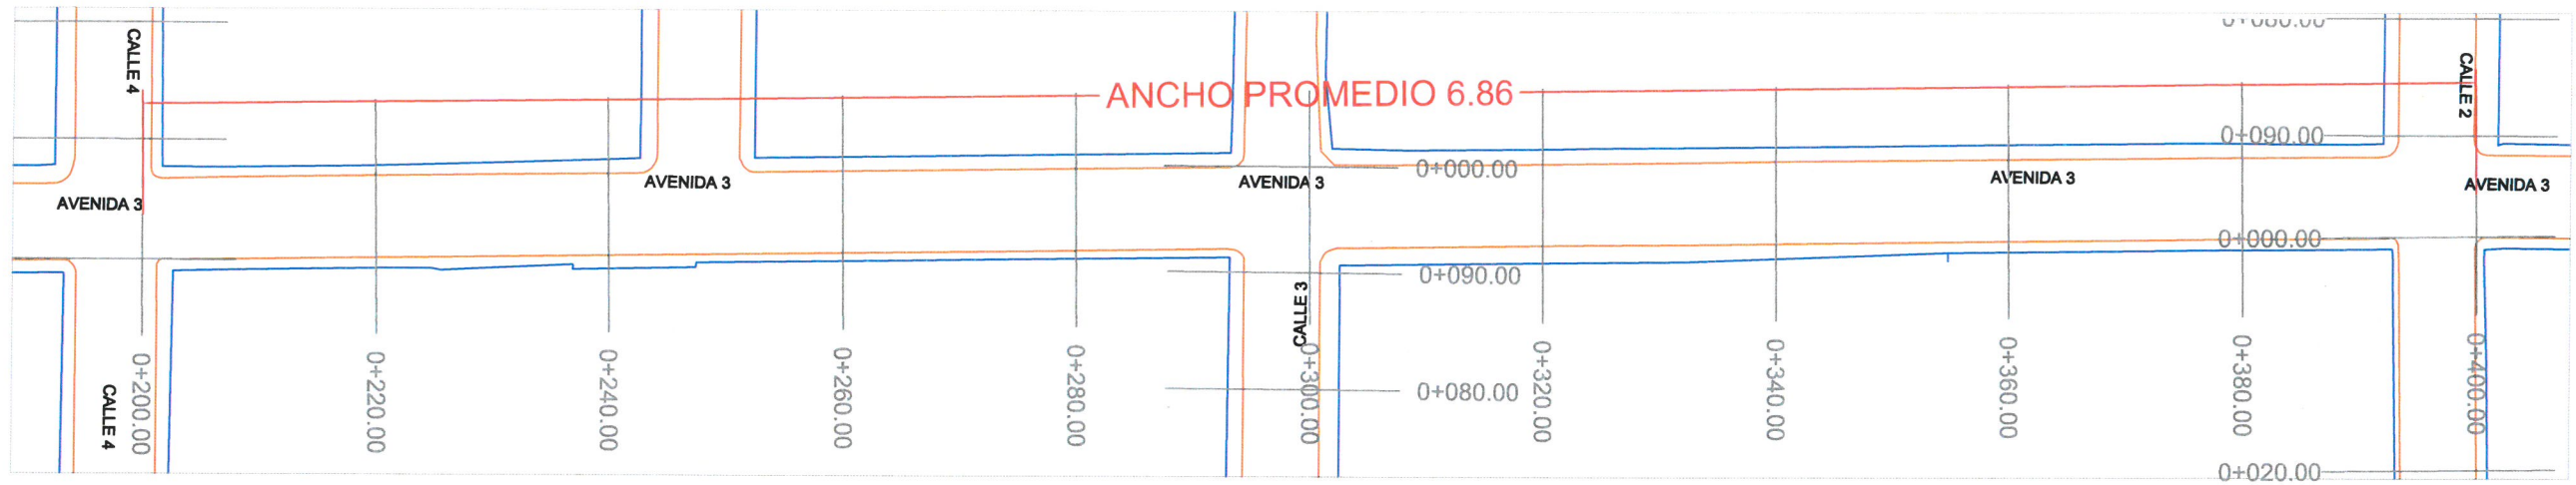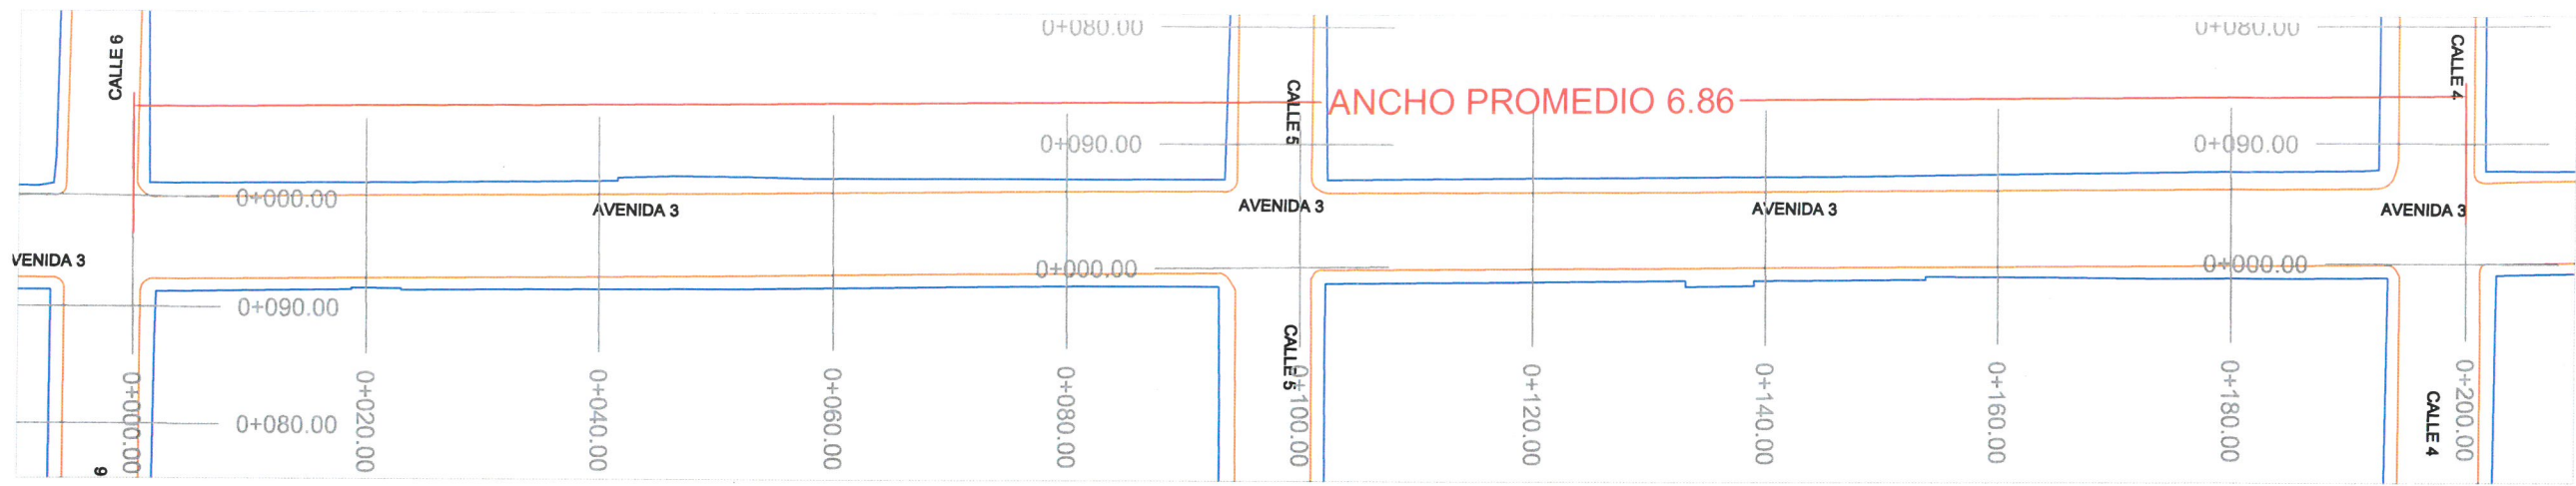

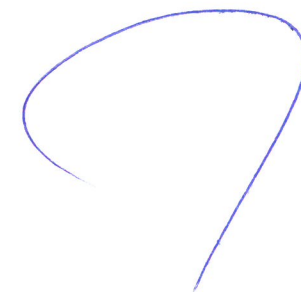

ING. E. RAUL MARTINEZ MACEDO
DIRECTOR DE OBRAS PÚBLICAS

DIRECCION DE OBRAS PUBLICAS



PROYECTO.
REHABILITACIÓN DE PAVIMENTO
ASFÁLTICO EN LA COL. RAFAEL ALVARADO.
Orizaba, Ver.


PROYECTO.
DIRECCIÓN DE OBRAS PÚBLICAS

TÍTULO:
PLANTA GENERAL
AVENIDA 3 ENTRE CALLES 7 Y 10

REV 0
CLAVE **A-11**
HOJA 11 DE 14

FECHA: MAYO 2022	ACOTACIÓN: METROS	ESC.: S/E
No. DE OBRA: 2023301180516	FONDO: PARTICIPACIONES FEDERALES 2023	

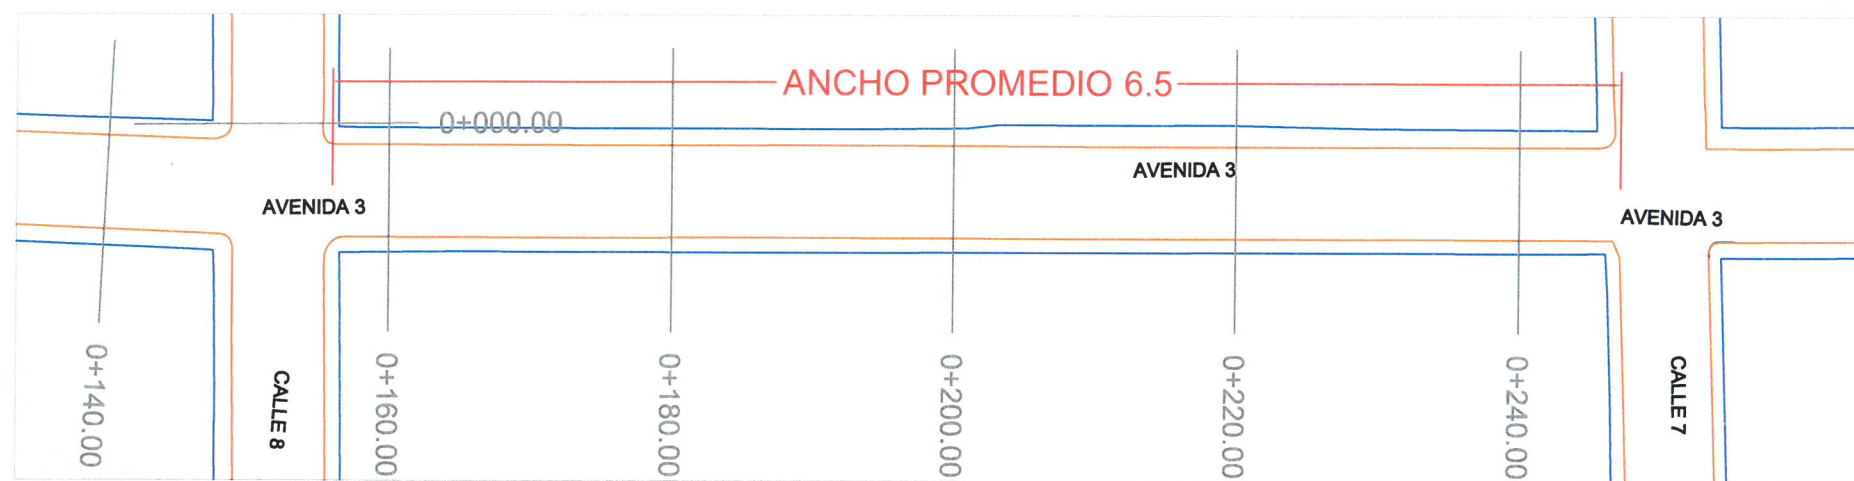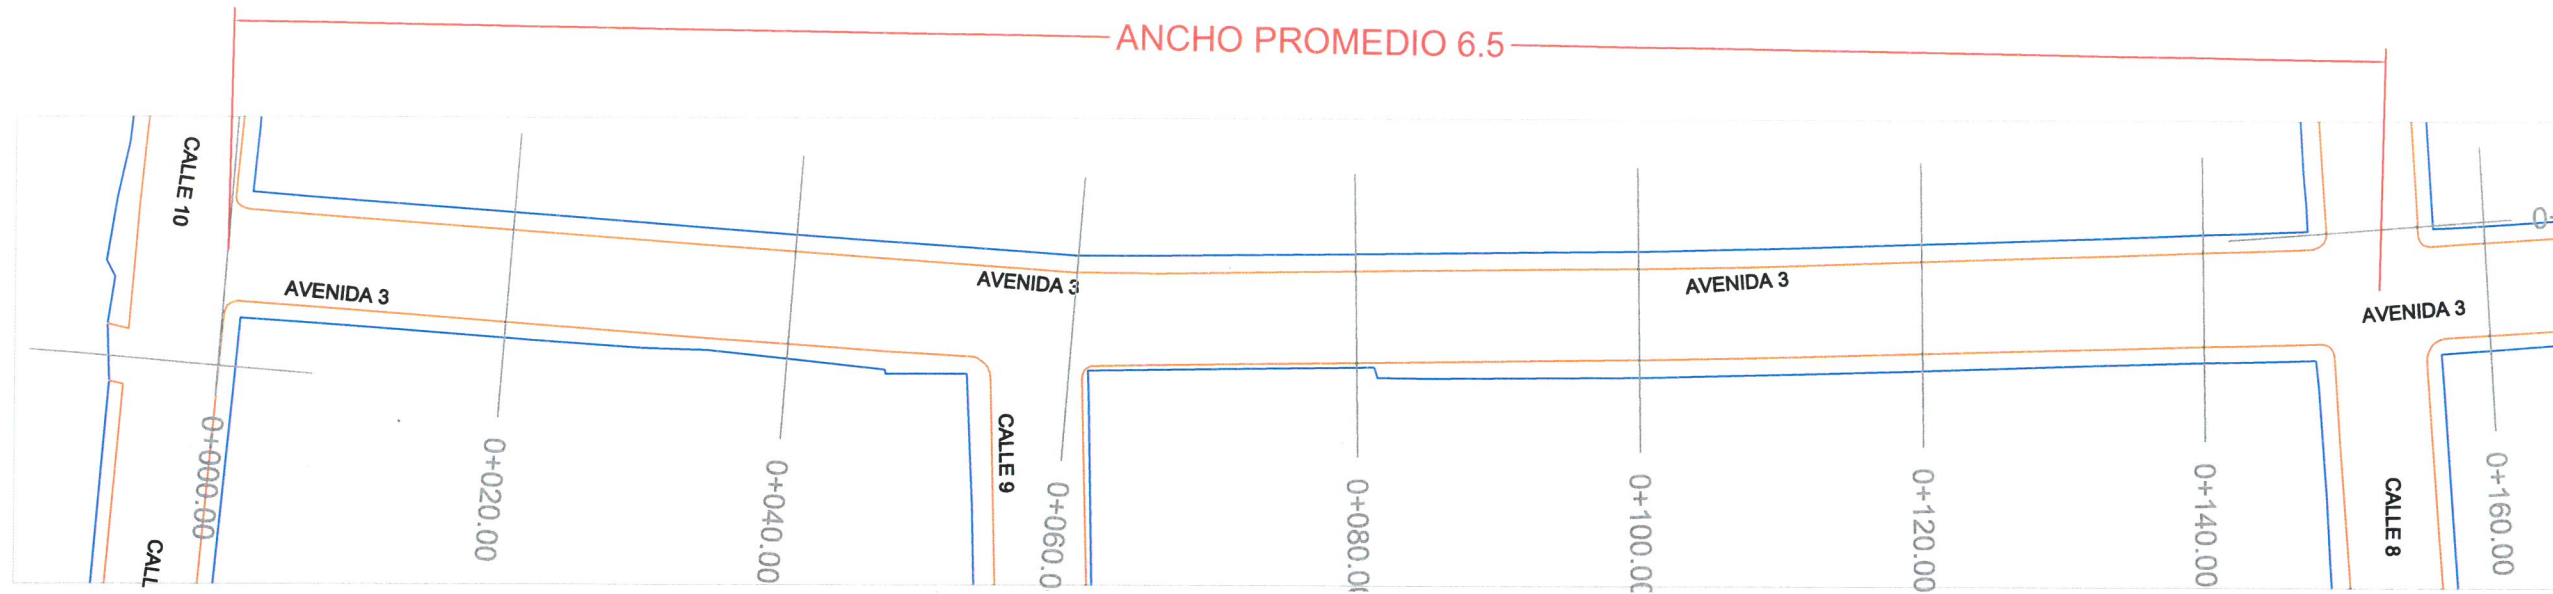

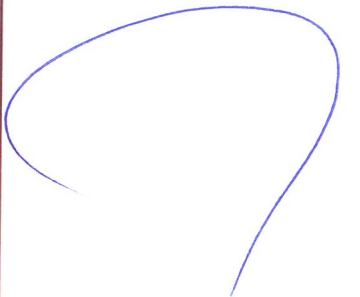ING. E. RAUL MARTINEZ MACEDO
DIRECTOR DE OBRAS PÚBLICAS

DIRECCION DE OBRAS PUBLICAS

PROYECTO.
REHABILITACIÓN DE PAVIMENTO
ASFÁLTICO EN LA COL. RAFAEL ALVARADO.
Orizaba, Ver.

PROYECTO:
DIRECCIÓN DE OBRAS PÚBLICAS

TÍTULO:
PLANTA GENERAL
CALLE 3 ENTRE AVENIDAS 1 Y 7


REV 0
CLAVE **A-12**
HOJA 12 DE 14

FECHA: MAYO 2022	ACOTACION: METROS	ESC.: S/E
No. DE OBRA: 2023301180516	FONDO: PARTICIPACIONES FEDERALES 2023	


ANCHO PROMEDIO 5.94






ANCHO PROMEDIO 5.32

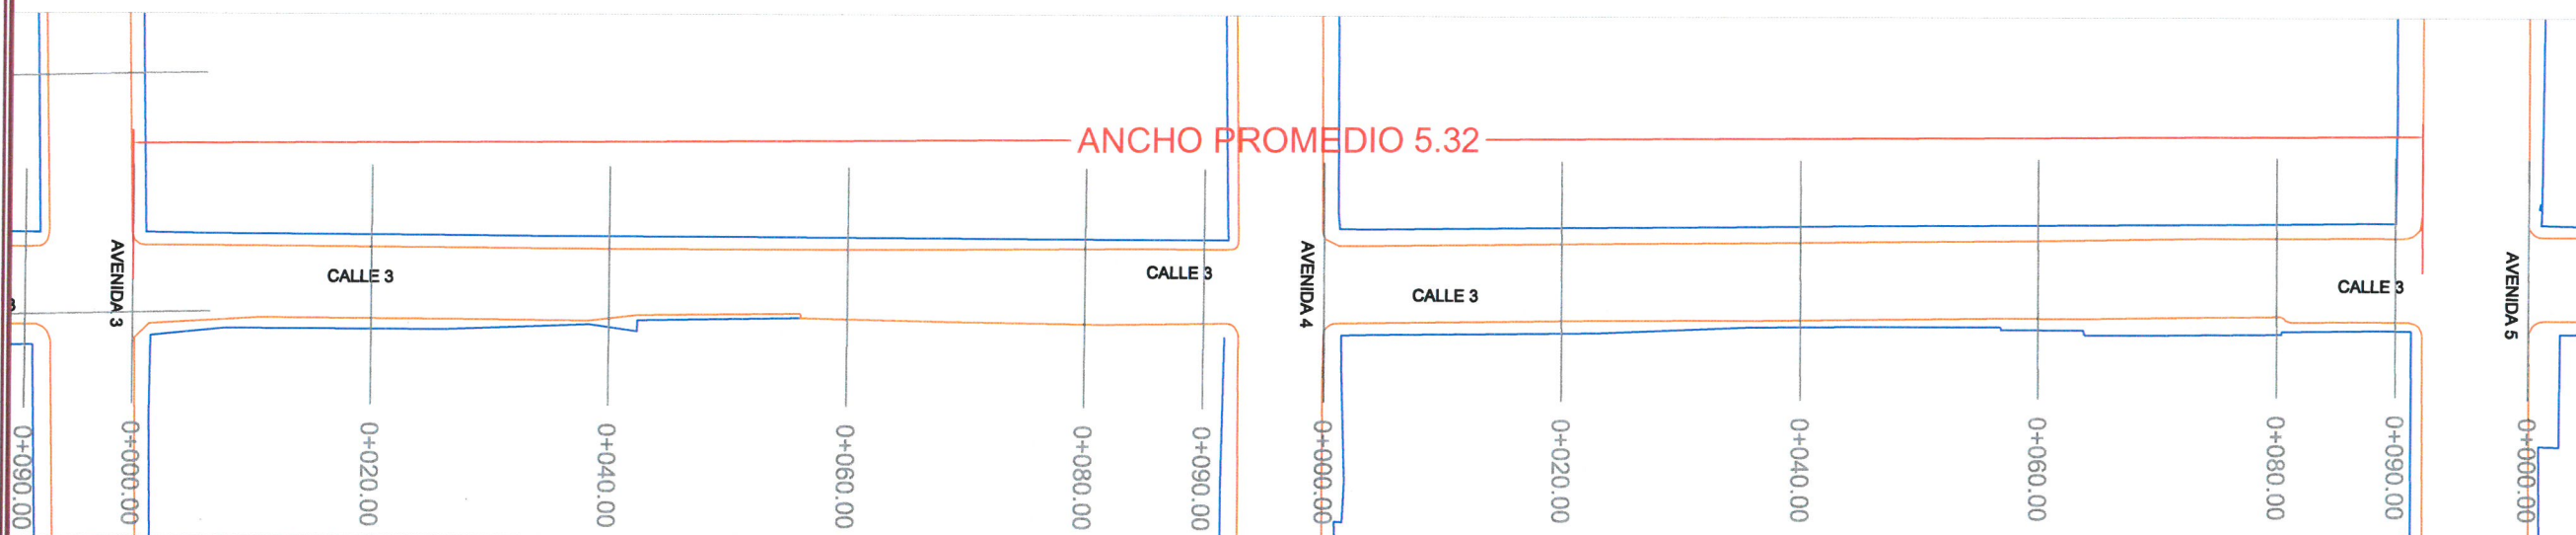

ANCHO PROMEDIO 5.76

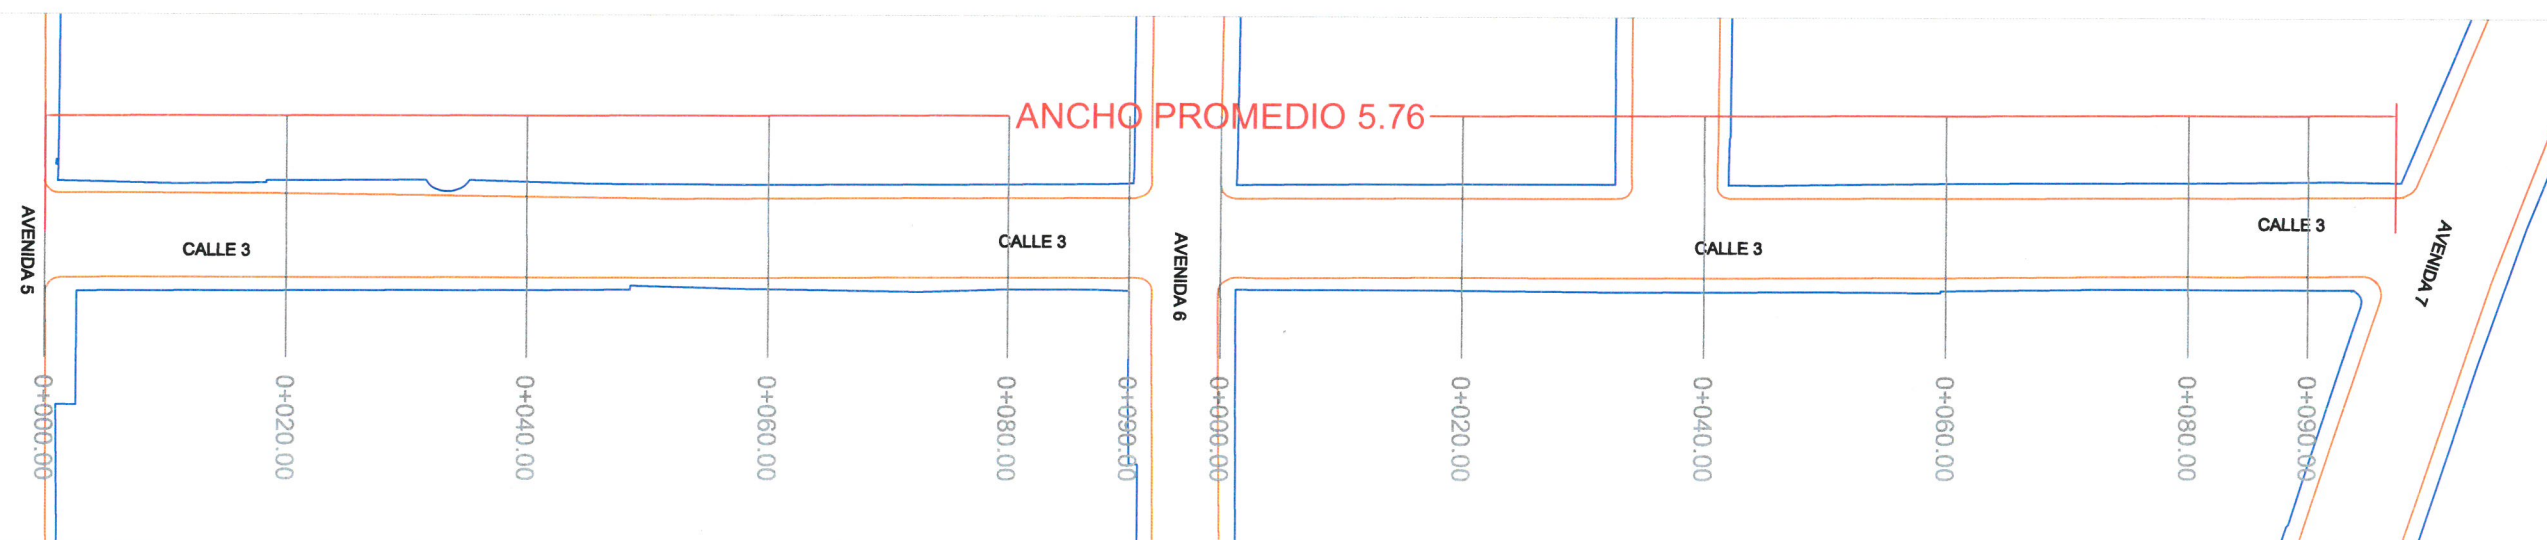

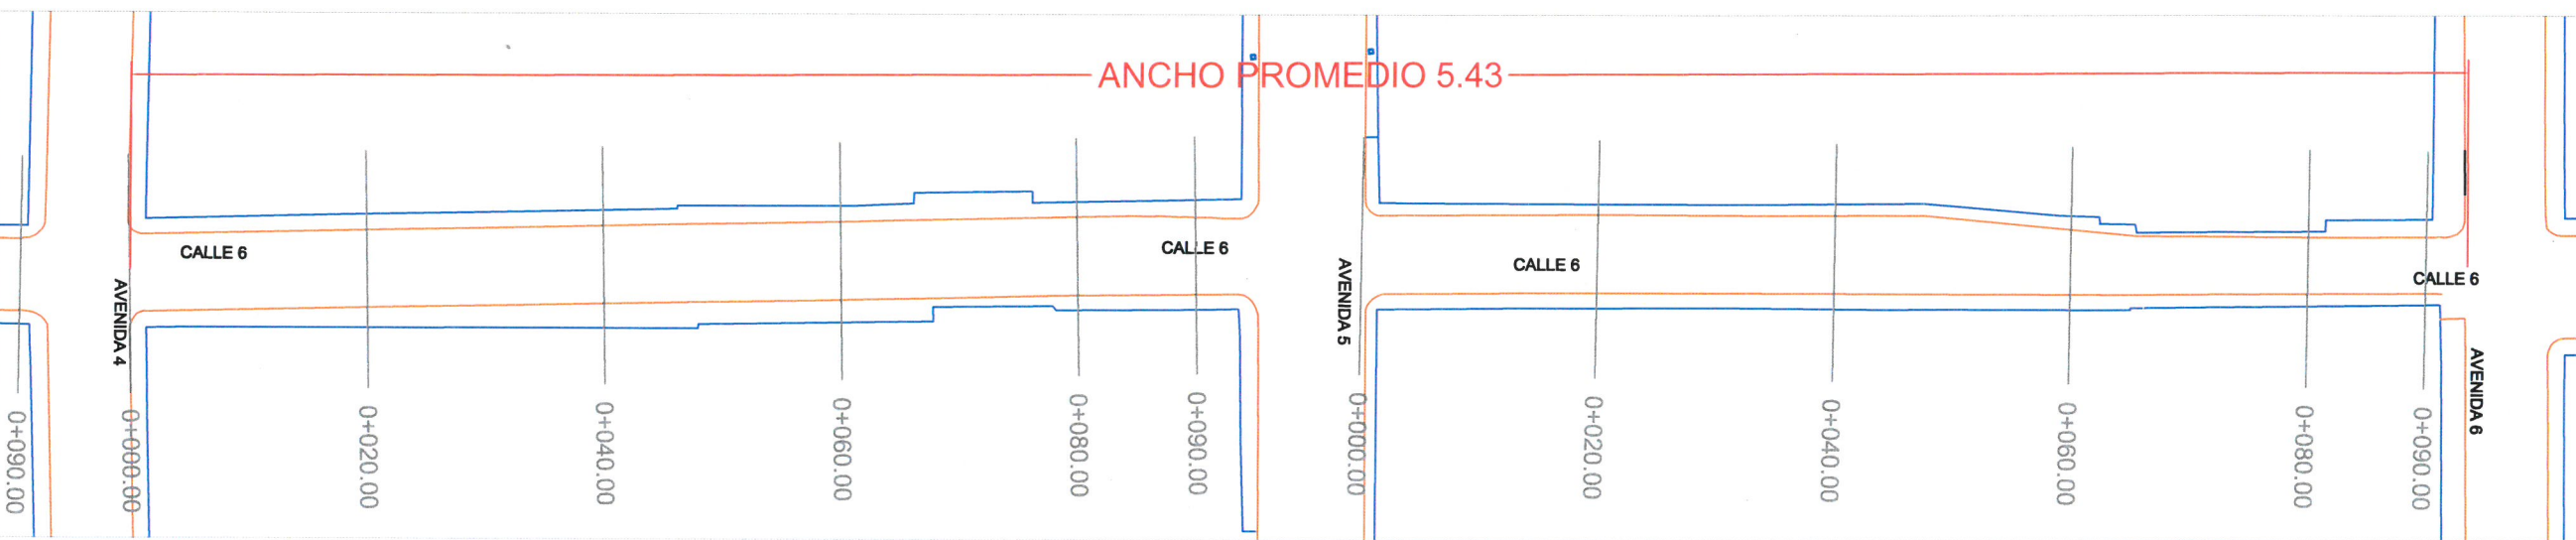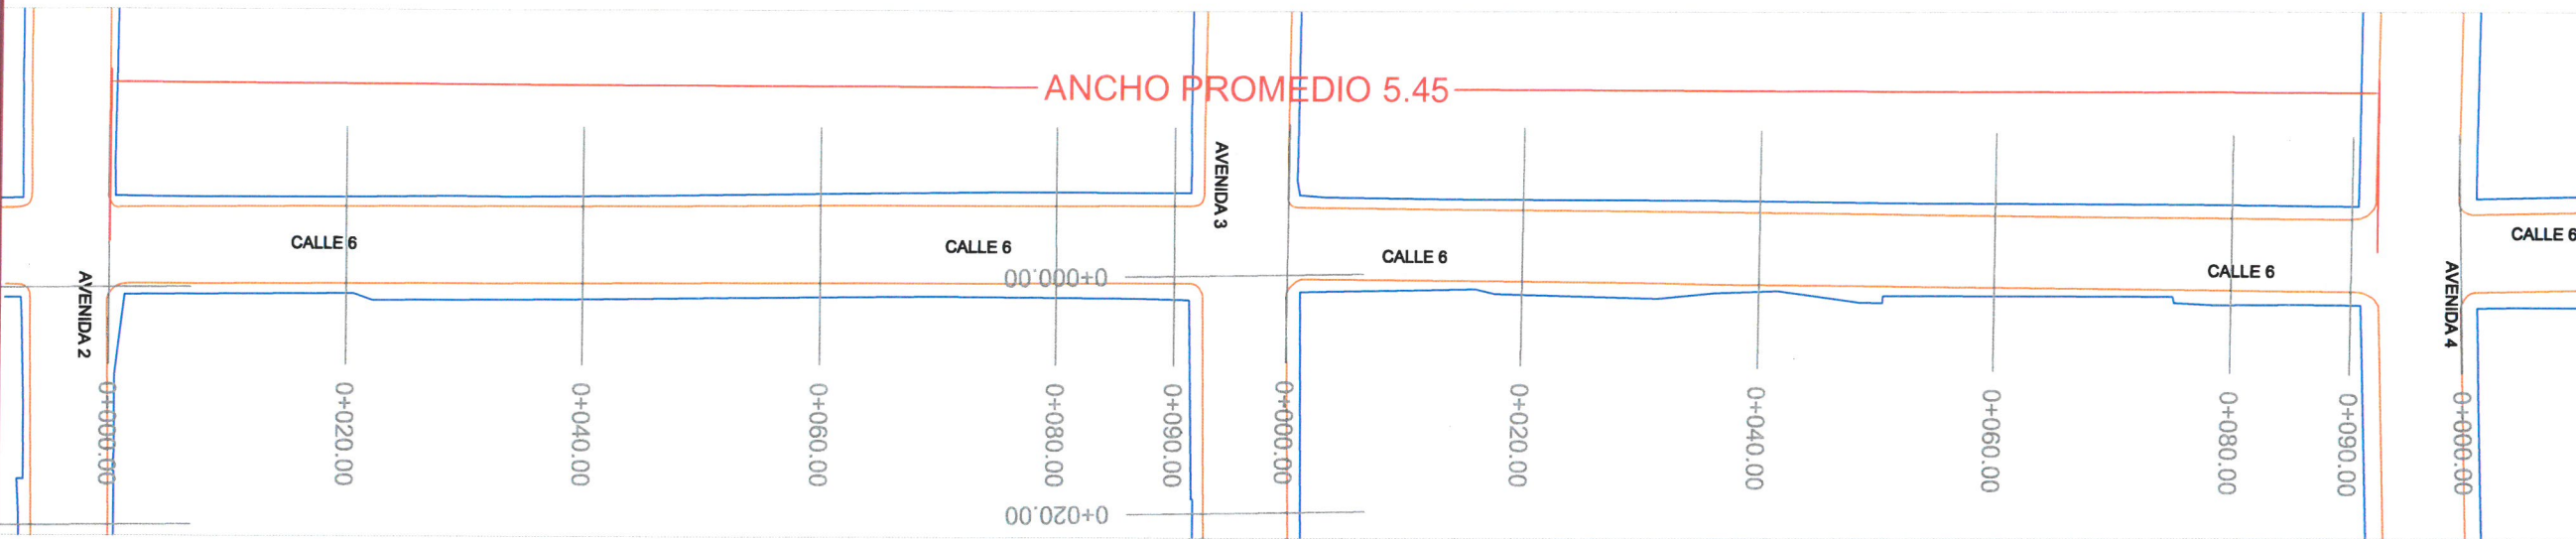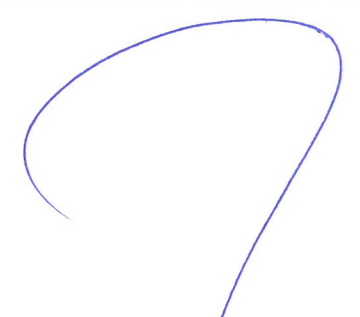ING. E. RAUL MARTINEZ MACEDO
DIRECTOR DE OBRAS PÚBLICAS

DIRECCION DE OBRAS PUBLICAS

PROYECTO.
REHABILITACIÓN DE PAVIMENTO
ASFÁLTICO EN LA COL. RAFAEL ALVARADO.
Orizaba, Ver.


PROYECTO:
DIRECCIÓN DE OBRAS PÚBLICAS

TITULO:
PLANTA GENERAL
CALLE 6 ENTRE AVENIDAS 2 Y 6

REV: 0
CLAVE: A-13
HOJA: 13 DE 14

FECHA: MAYO 2022
ACOTACIÓN: METROS
ESC.: S/E

Nº. DE OBRA: 2023301180516
FONDO: PARTICIPACIONES FEDERALES 2023

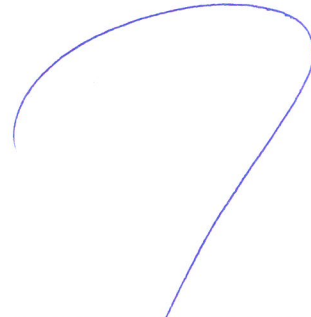ING. E. RAUL MARTINEZ MACEDO
DIRECTOR DE OBRAS PÚBLICAS

DIRECCION DE OBRAS PUBLICAS

PROYECTO.
REHABILITACIÓN DE PAVIMENTO
ASFÁLTICO EN LA COL. RAFAEL ALVARADO.
Orizaba, Ver.

PROYECTO:
DIRECCIÓN DE OBRAS PÚBLICAS

TÍTULO:
PLANTA GENERAL
CALLE 8 ENTRE AVENIDAS 3 Y 5

REV 0
CLAVE **A-14**
HOJA 14 DE 14

FECHA: MAYO 2022	ACOTACIÓN: METROS	ESC.: S/E
No. DE OBRA: 2023301180516	FONDO: PARTICIPACIONES FEDERALES 2023	

