

ING. E. RAUL MARTINEZ MACEDO
DIRECTOR DE OBRAS PÚBLICAS

DIRECCION DE OBRAS PUBLICAS

- █ PERFILADO DE PAVIMENTO DE 5 CM Y CARPETA DE 5 CM DE ESPESOR
- █ PERFILADO DE PAVIMENTO DE 8 CM Y CARPETA DE 8 CM DE ESPESOR


PROYECTO:
REHABILITACIÓN DE PAVIMENTO ASFALTICO EN LA ZONA CENTRO-NORTE
Orizaba, Ver.

PROYECTO:
DIRECCIÓN DE OBRAS PÚBLICAS

TÍTULO:
LOCALIZACION E IDENTIFICACION DE LOS DIFERENTES ESPESORES PARA LA PAVIMENTACION CON CARPETA ASFALTICA

REV 0
CLAVE A-1
HOJA 1 DE 12

FECHA: JUNIO 2023	ACOTACION: METROS	ESC.: S/E
Nº DE OBRA: 2023301180520	FONDO: PARTICIPACIONES FEDERALES 2023	

ING. E. RAUL MARTINEZ MACEDO
DIRECTOR DE OBRAS PÚBLICAS

DIRECCION DE OBRAS PUBLICAS



PROYECTO:
REHABILITACIÓN DE PAVIMENTO
ASFALTICO EN LA ZONA CENTRO-NORTE
Orizaba, Ver.

PROYECTO:
DIRECCIÓN DE OBRAS PÚBLICAS

TITULO:
NORTE 5A ENTRE PONIENTE 28 Y 30
NORTE 5A ENTRE PONIENTE 18 Y 24

REV 0
CLAVE L2
HOJA 2 DE 12

FECHA: JUNIO 2023	ACOTACIÓN: METROS	ESC.: S/E
ORDEN DE TRABAJO: 2023301180520	FONDO: PARTICIPACIONES FEDERALES 2023	



ING. E. RAUL MARTINEZ MACEDO
DIRECTOR DE OBRAS PÚBLICAS

DIRECCION DE OBRAS PUBLICAS




PROYECTO.
REHABILITACIÓN DE PAVIMENTO
ASFALTICO EN LA ZONA CENTRO-NORTE
Orizaba, Ver.


PROYECTO:
DIRECCIÓN DE OBRAS PÚBLICAS

TITULO:
PONIENTE 28 ENTRE NORTE 3 Y 13

REV 0
CLAVE L3
HOJA 3 DE 12

FECHA: JUNIO 2023 ACOTACIÓN: METROS ESC: S/E
ORDEN DE TRABAJO: 2023301180520 FONDO: PARTICIPACIONES FEDERALES 2023

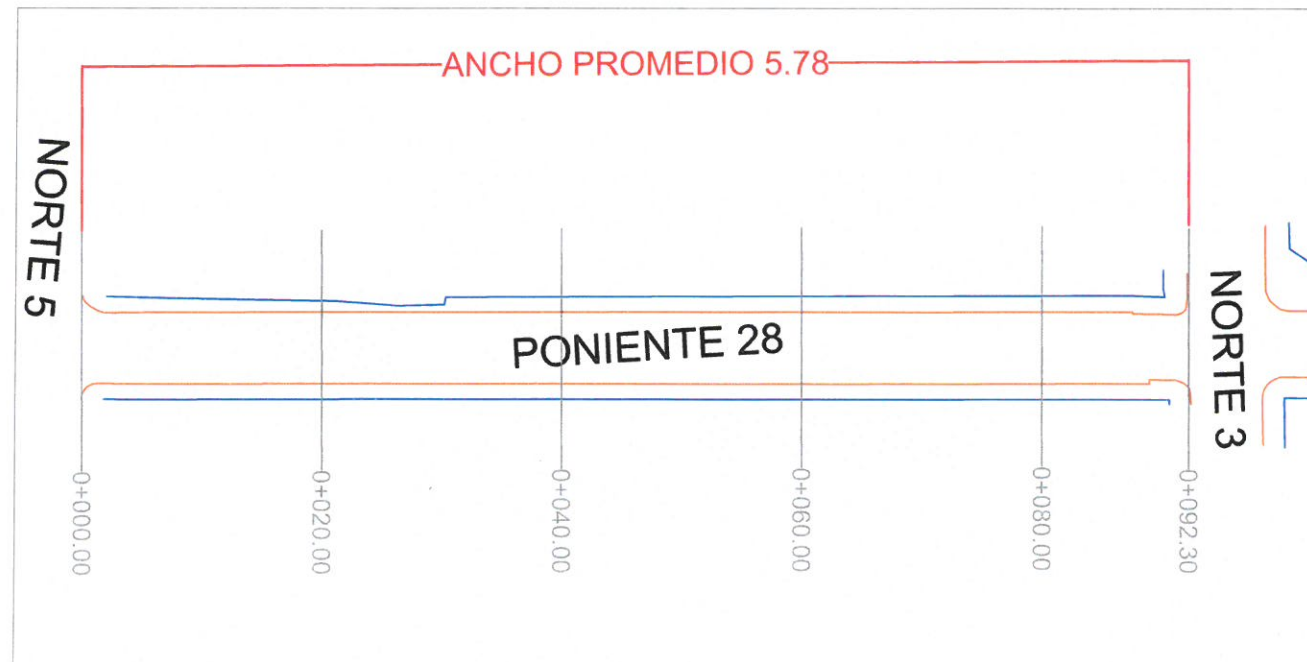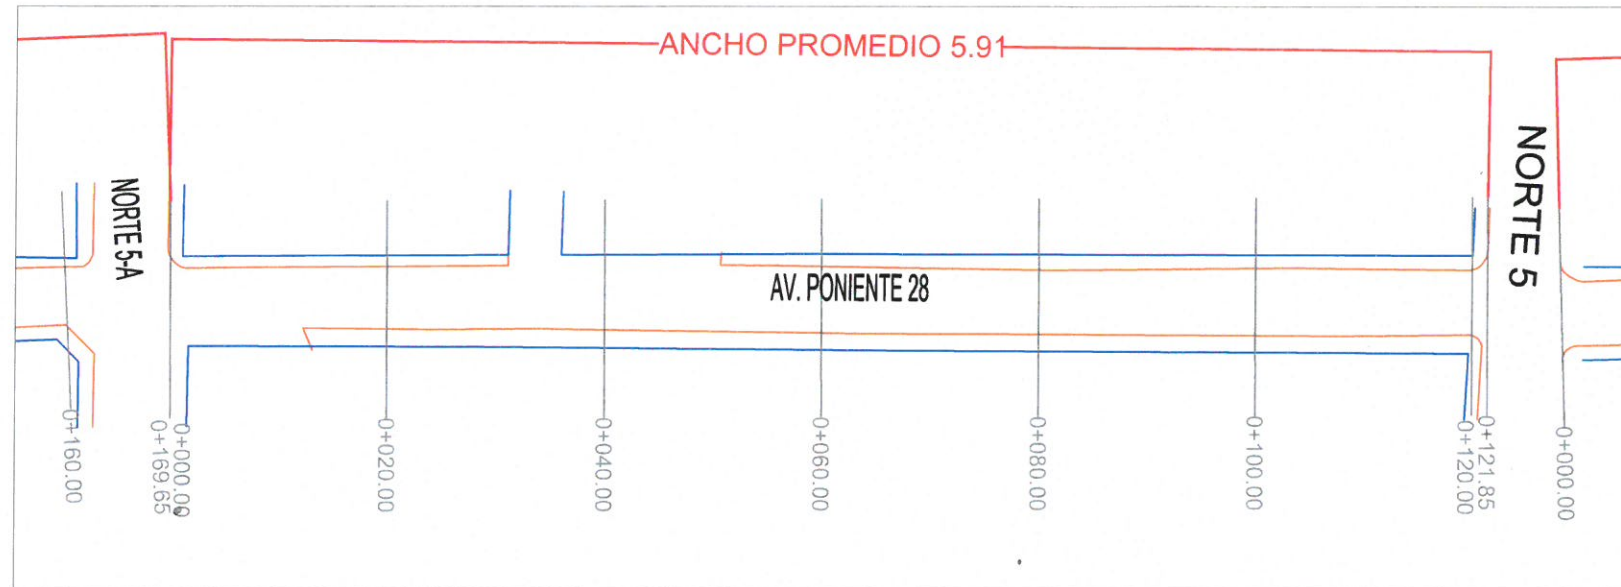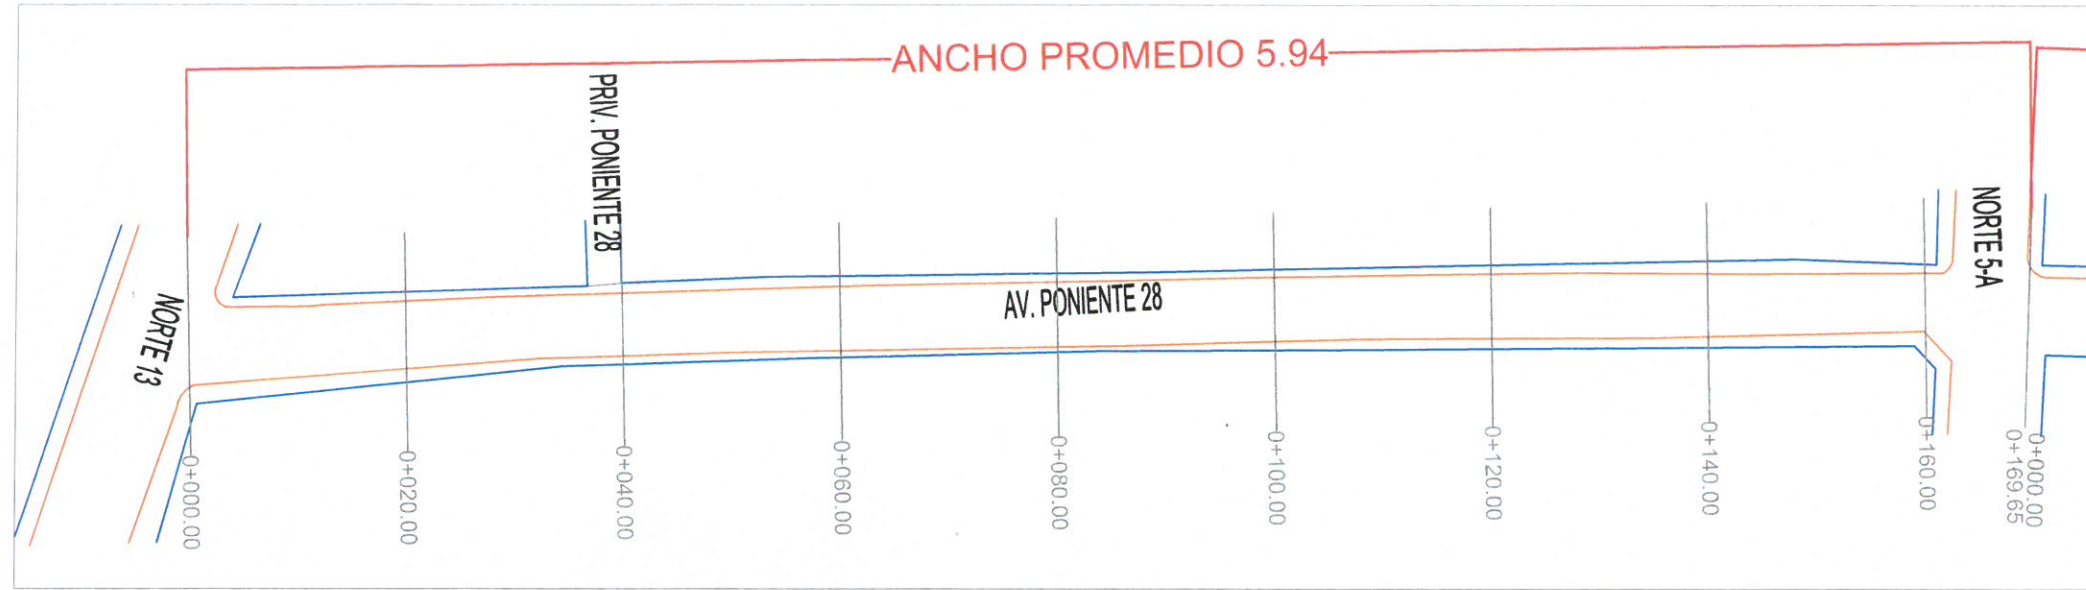

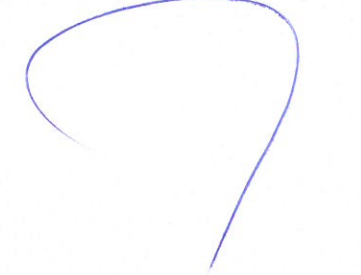ING. E. RAUL MARTINEZ MACEDO
DIRECTOR DE OBRAS PÚBLICAS

DIRECCION DE OBRAS PÚBLICAS

PROYECTO.
REHABILITACIÓN DE PAVIMENTO
ASFALTICO EN LA ZONA CENTRO-NORTE
Orizaba, Ver.

PROYECTO.
REHABILITACIÓN DE PAVIMENTO
ASFALTICO EN LA ZONA CENTRO-NORTE
Orizaba, Ver.



DIRECCION DE OBRAS PÚBLICAS

TITULO:
PONIENTE 22 ENTRE NORTE 5A Y 13
PONIENTE 22 ENTRE NORTE 3 Y 5

REV 0
CLAVE L4
HOJA 4 DE 12

FECHA: JUNIO 2023 ADOPTACION: METROS ESC: S/E


ORDEN DE TRABAJO: 2023301180520 FONDO: PARTICIPACIONES FEDERALES 2023

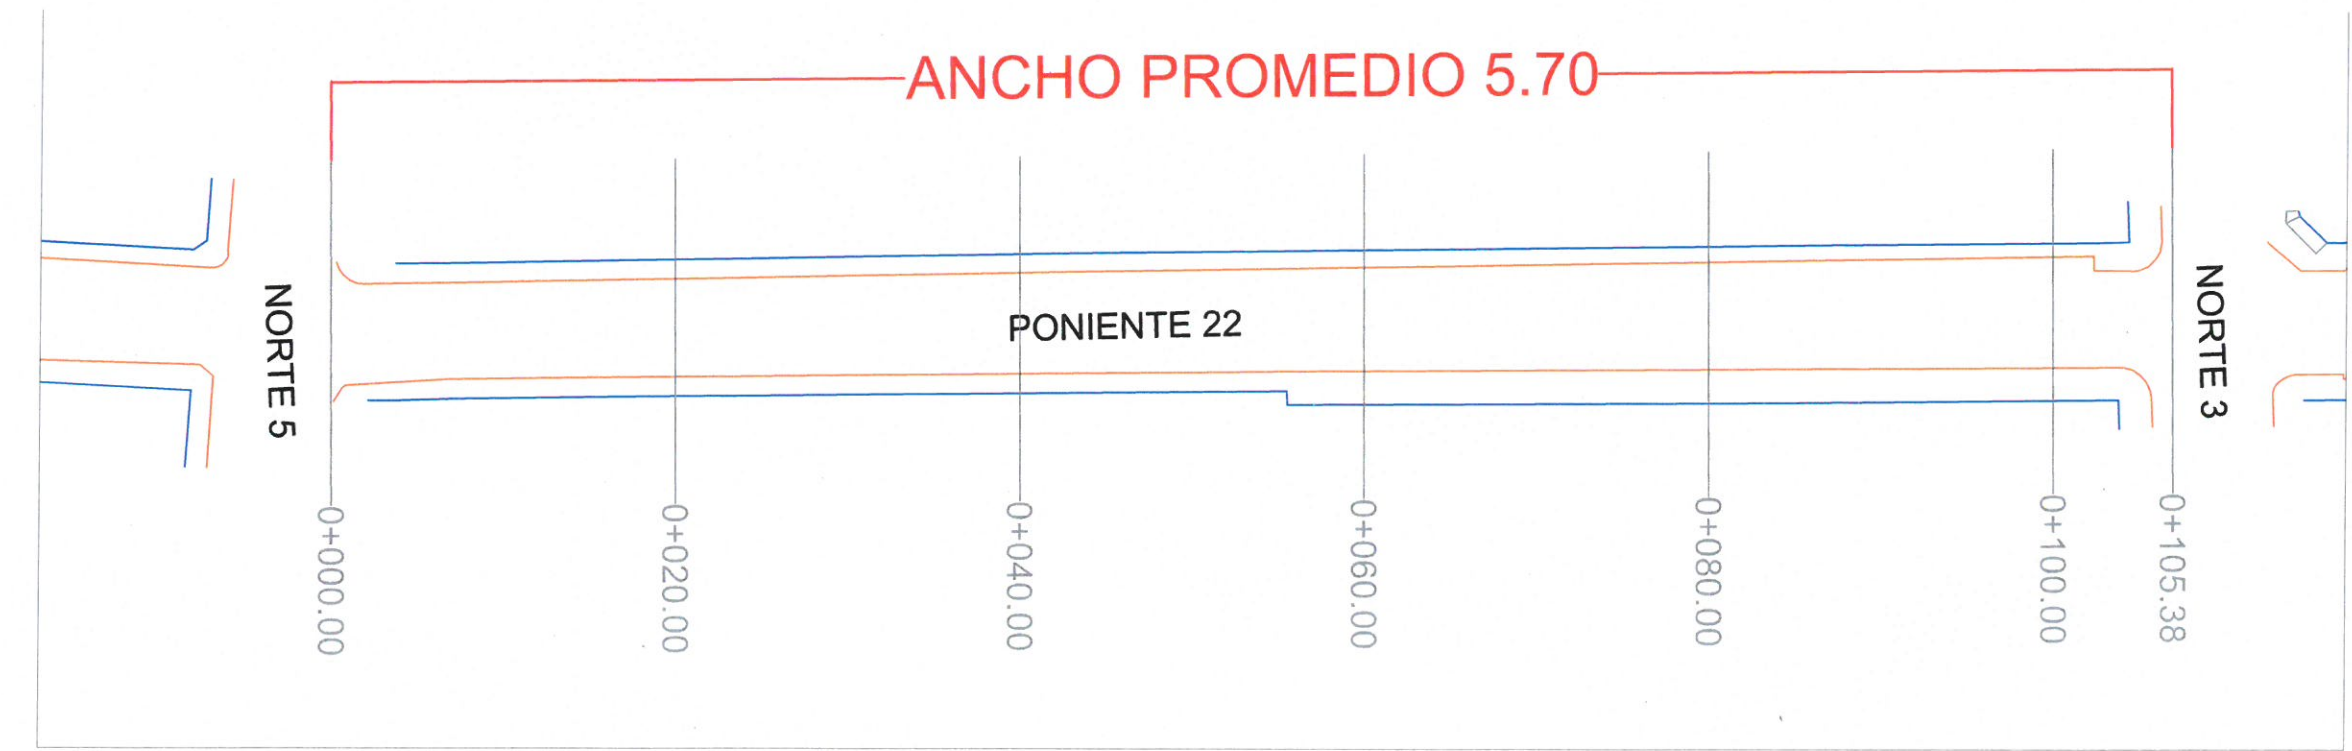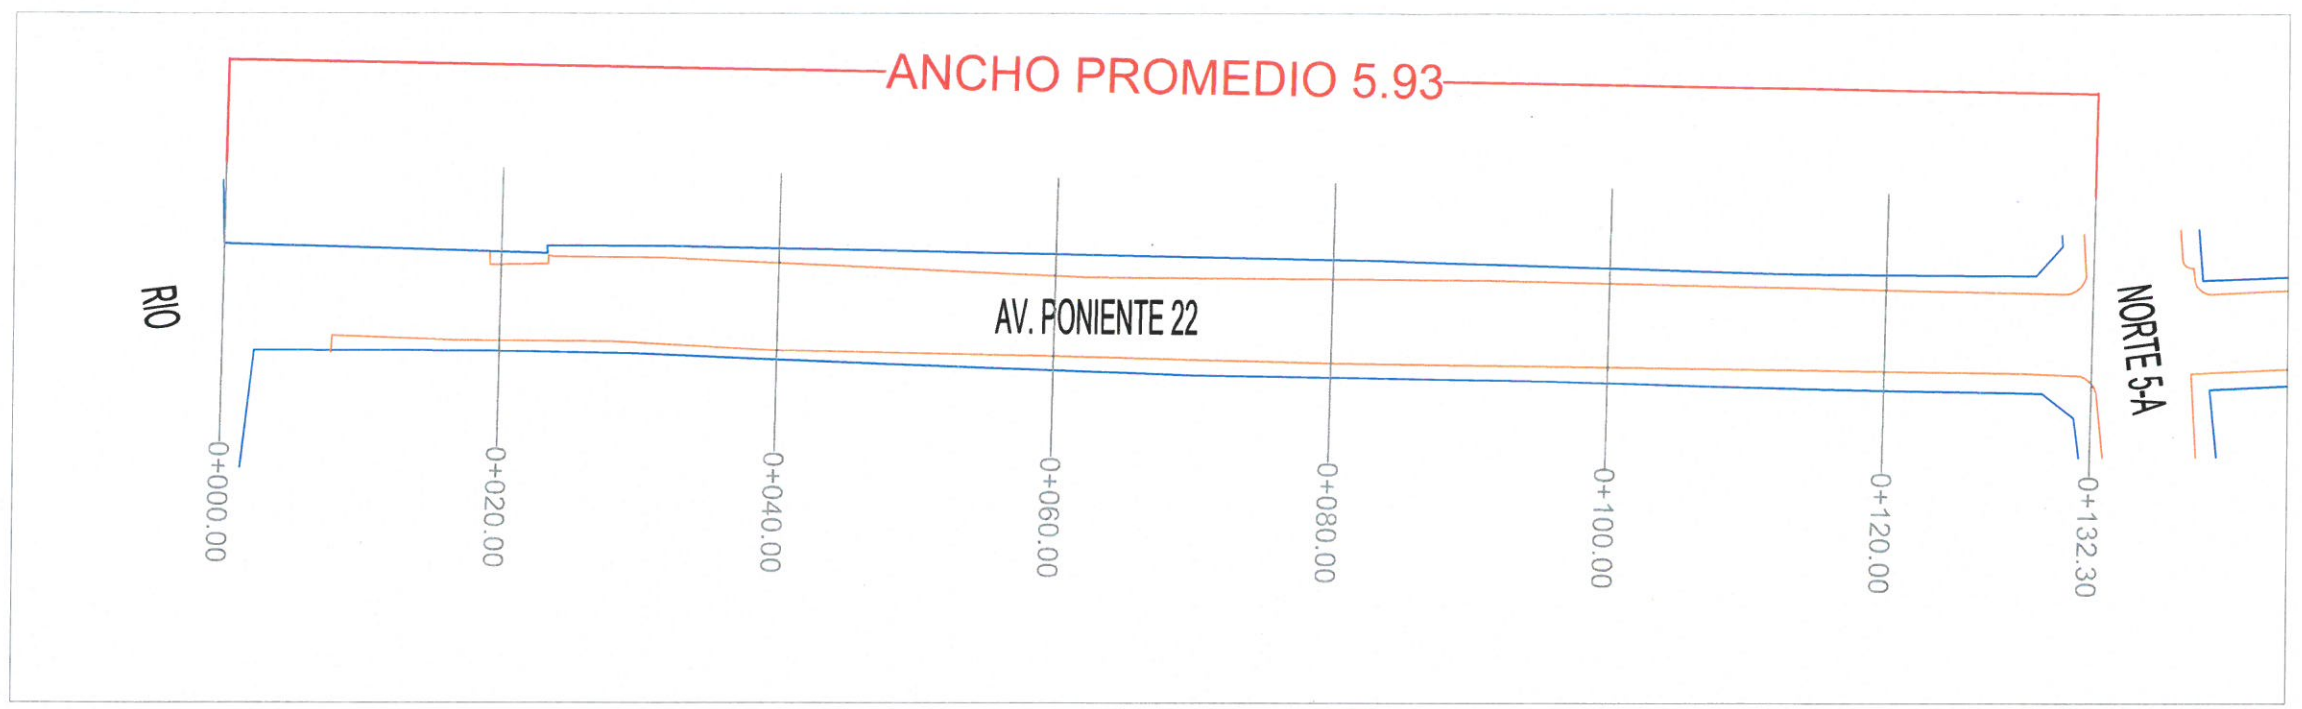



ORIZABA
AYUNTAMIENTO
2022-2025

LOCALIZACION

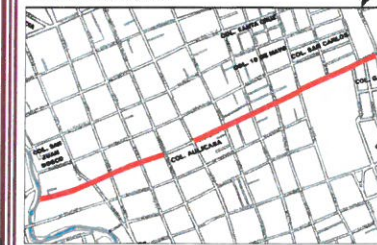

Orizaba, Ver.

ING. E. RAUL MARTINEZ MACEDO
DIRECTOR DE OBRAS PUBLICAS

DIRECCION DE OBRAS PUBLICAS

PROYECTO:
REHABILITACION DE PAVIMENTO
ASFALTICO EN LA ZONA CENTRO-NORTE

Orizaba, Ver.




PROYECTO:
DIRECCION DE OBRAS PUBLICAS

TITULO:
PONIENTE 20 ENTRE MADERO
NORTE Y NORTE 13
ORIENTE 21 ENTRE NORTE 2 Y 14 A

REV 0
CLAVE L5
HOJA 5 DE 12


FECHA: JUNIO 2023 ACOTACION: METROS ESC: S/E

ORDEN DE TRABAJO: 2023301180520 FONDO: PARTICIPACIONES FEDERALES 2023

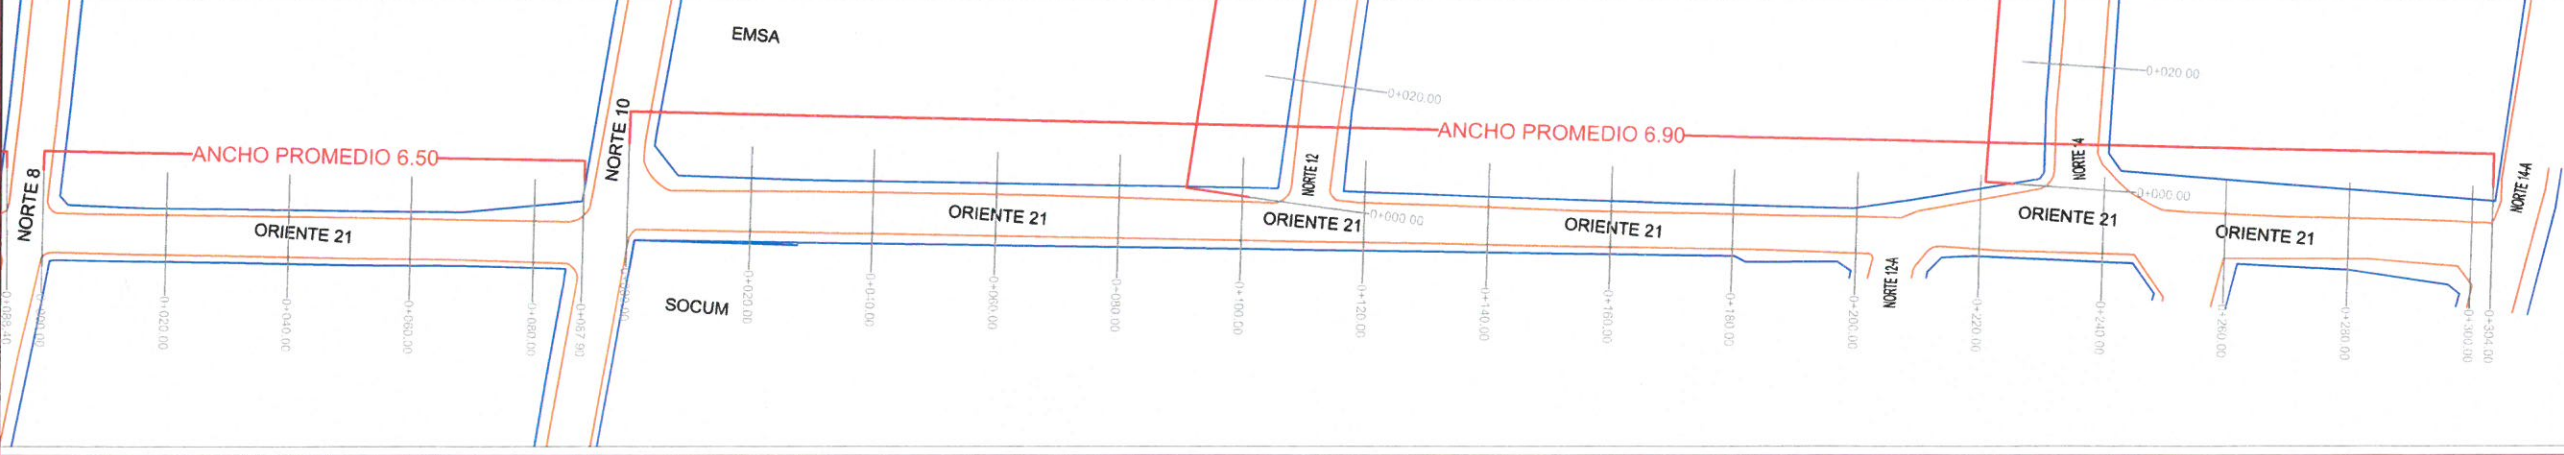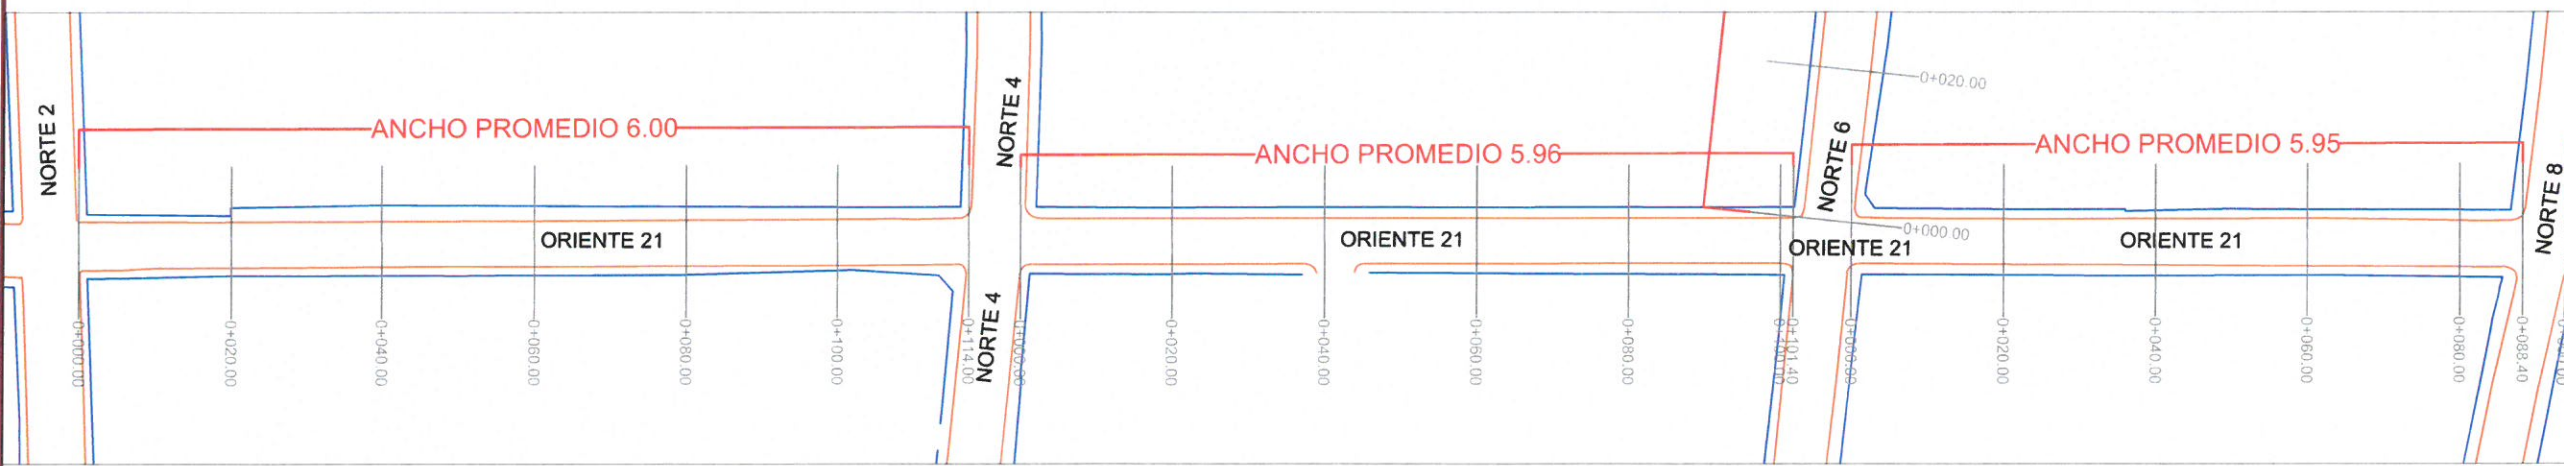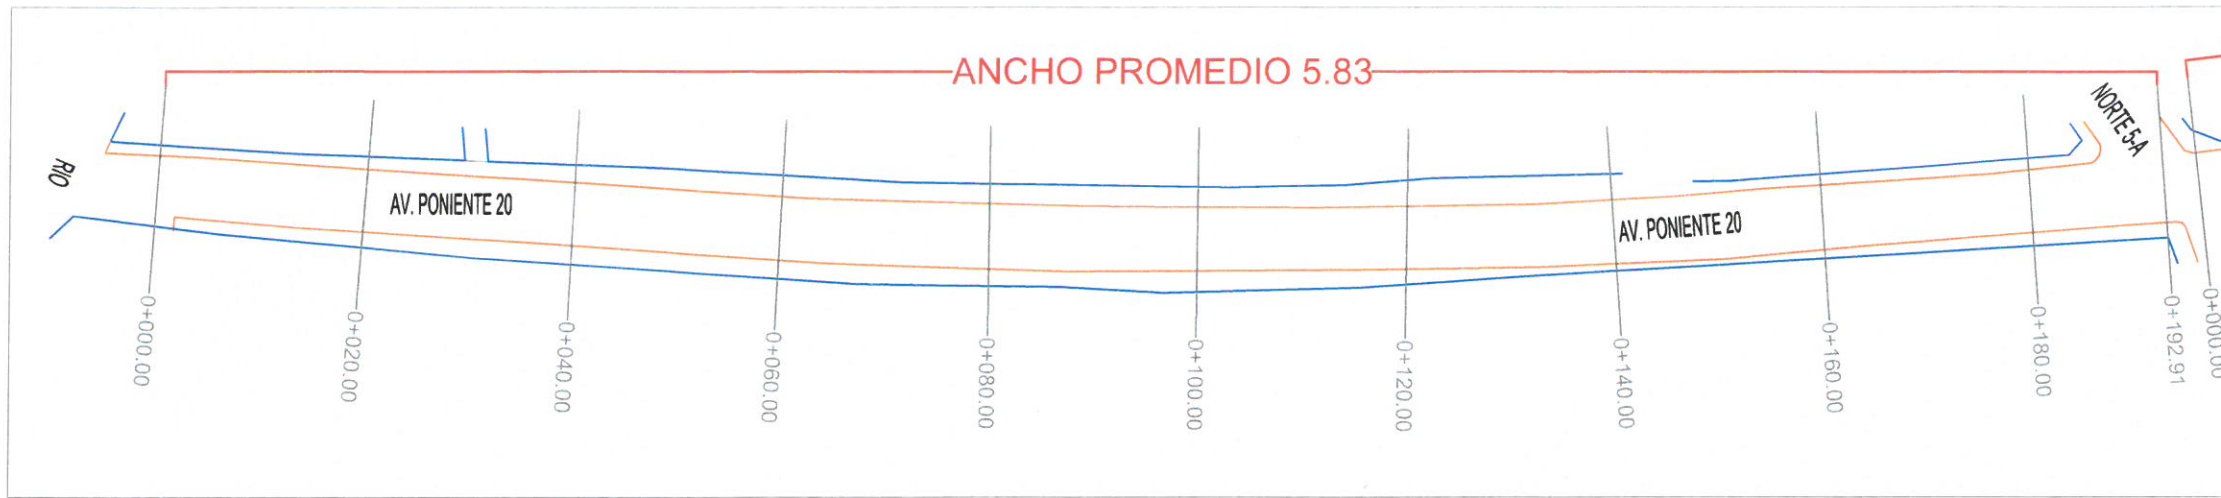



ORIZABA
AYUNTAMIENTO
2022-2025

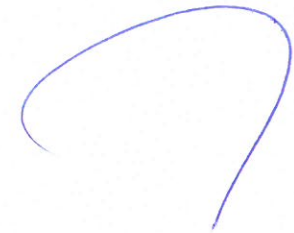ING. E. RAUL MARTINEZ MACEDO
DIRECTOR DE OBRAS PUBLICAS

DIRECCION DE OBRAS PUBLICAS



PROYECTO.
REHABILITACIÓN DE PAVIMENTO
ASFALTICO EN LA ZONA CENTRO-NORTE
Orizaba, Ver.

PROYECTO.
DIRECCIÓN DE OBRAS PÚBLICAS



TITULO.
ORIENTE 27 ENTRE NORTE 4 Y 8
ORIENTE 27 ENTRE NORTE 8 Y 10

REV 0
CLAVE L6
HOJA 8 DE 12

FECHA: JUNIO 2023 ACOTACION: METROS ESC: S/E
ORDEN DE TRABAJO: 2023301180520 FONDO: PARTICIPACIONES FEDERALES 2023

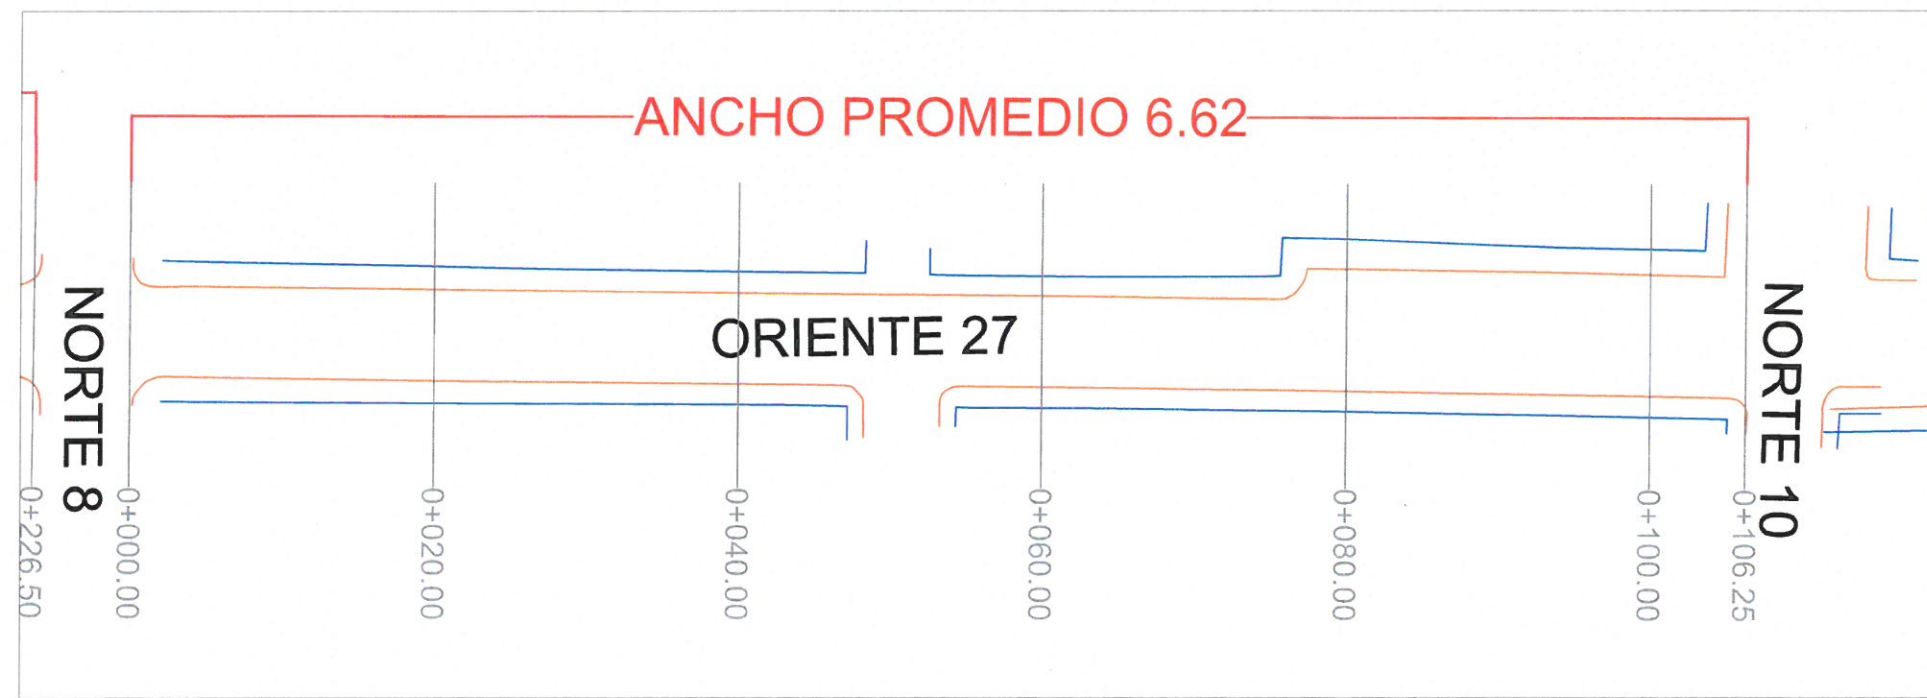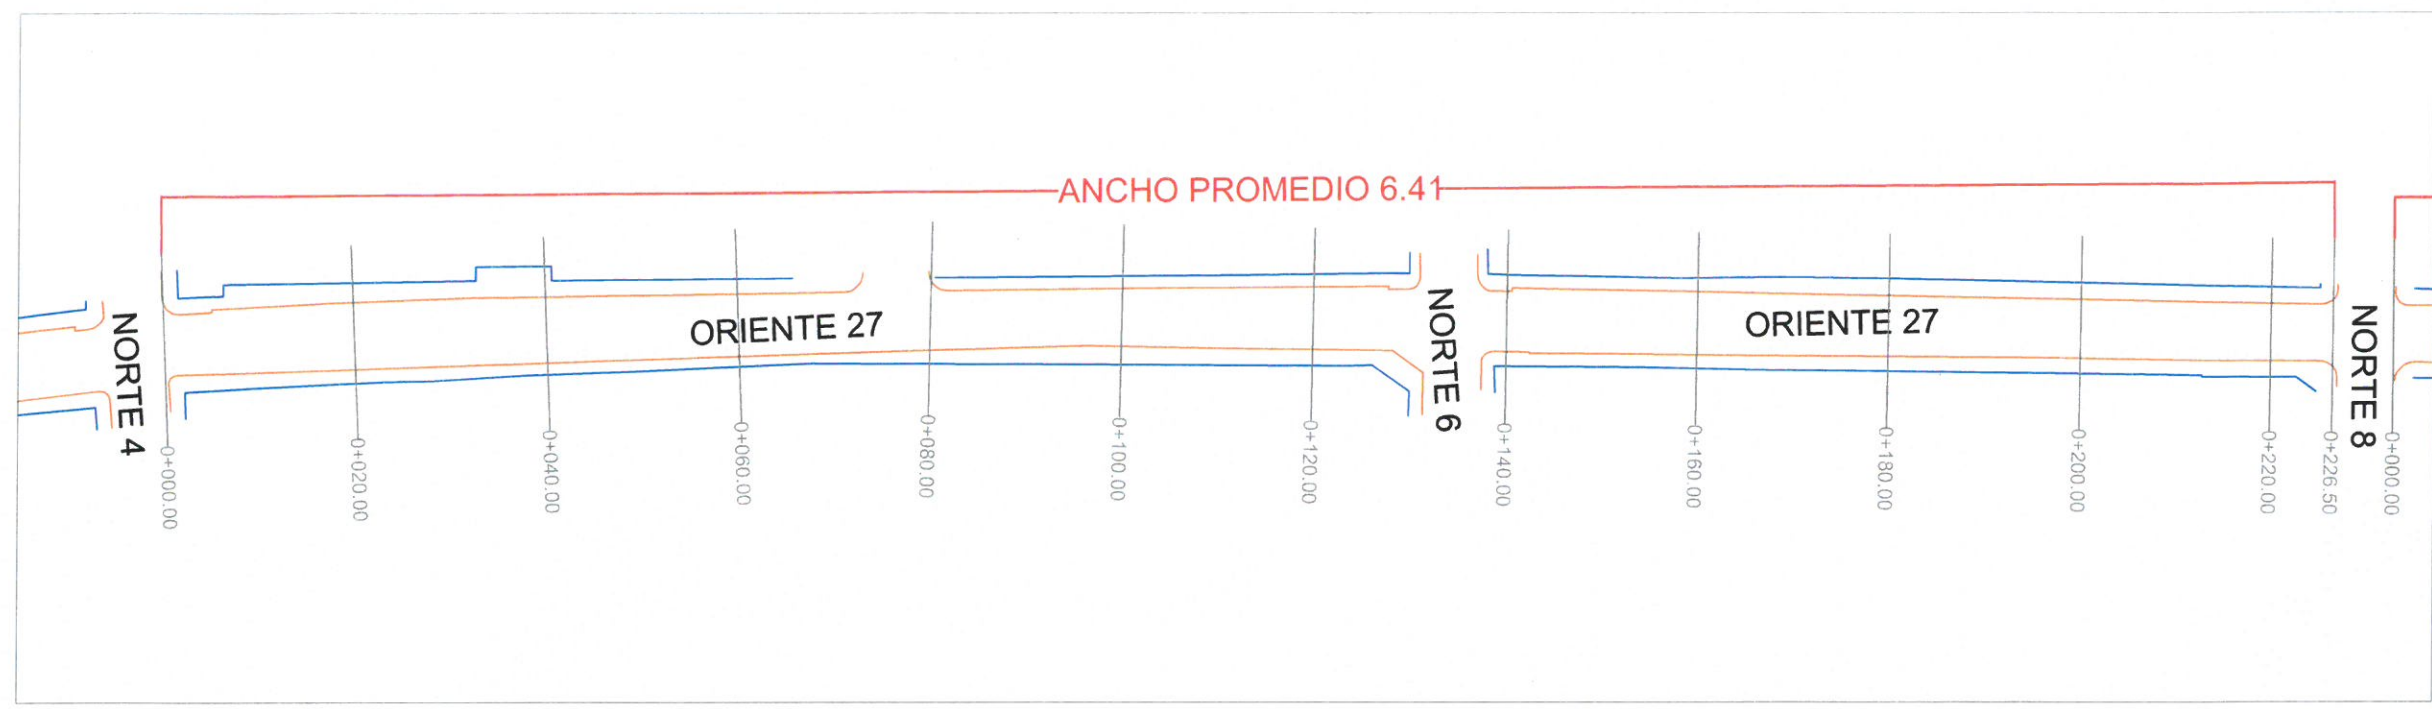

LOCALIZACION

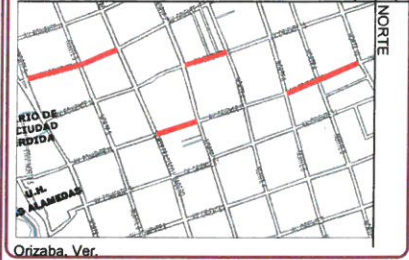ING. E. RAUL MARTINEZ MACEDO
DIRECTOR DE OBRAS PÚBLICAS

DIRECCION DE OBRAS PÚBLICAS

PROYECTO:
REHABILITACIÓN DE PAVIMENTO
ASFALTICO EN LA ZONA CENTRO-NORTE
Orizaba, Ver.





DIRECCIÓN DE OBRAS PÚBLICAS

TÍTULO:
PONIENTE 16 ENTRE MADERO NORTE Y NORTE 5
ORIENTE 15 ENTRE NORTE 2 Y 4
ORIENTE 13 ENTRE MADERO NORTE Y NORTE 2
ORIENTE 13 ENTRE NORTE 6 Y 10

REV 0
CLAVE L7
HOJA 7 DE 12

FECHA: JUNIO 2023 ACOTACIÓN: METROS ESC.: S/E


ORDEN DE TRABAJO: 2023301180520 FONDO: PARTICIPACIONES FEDERALES 2023

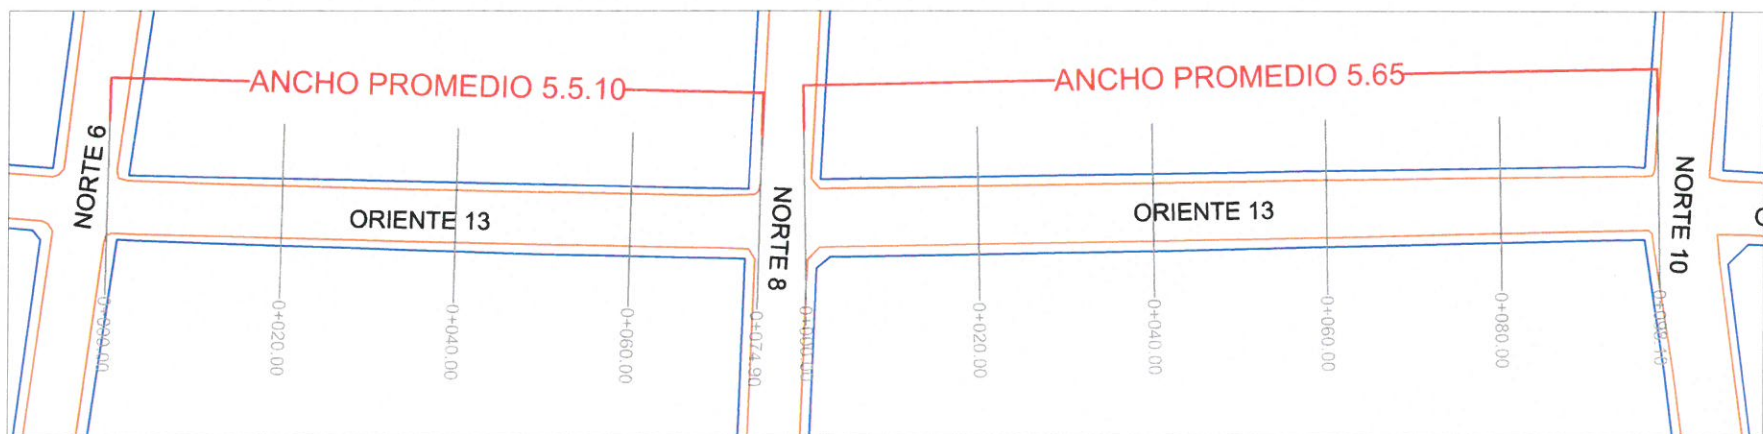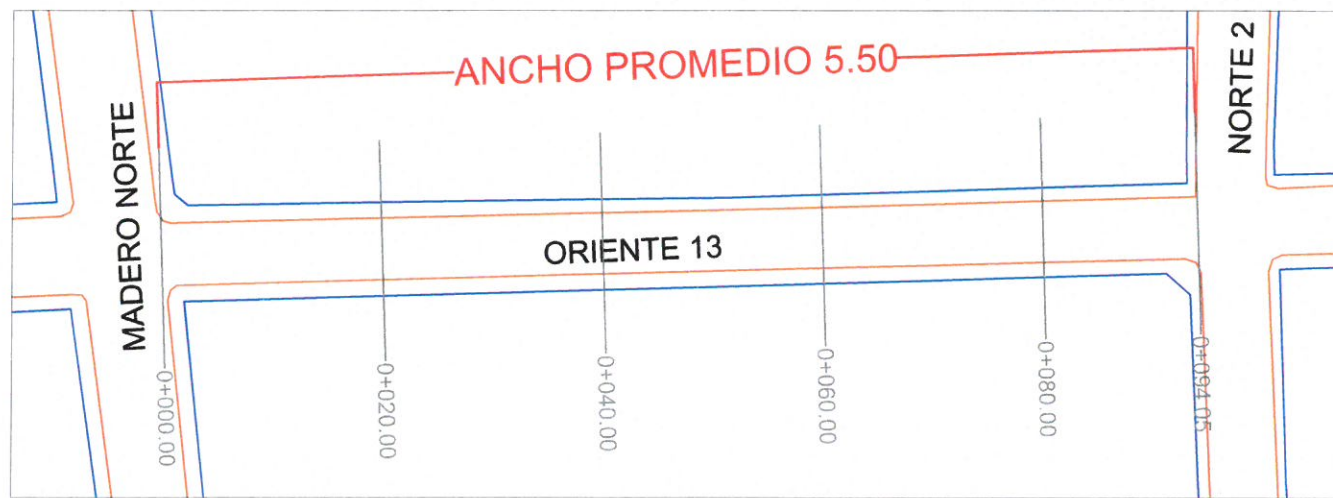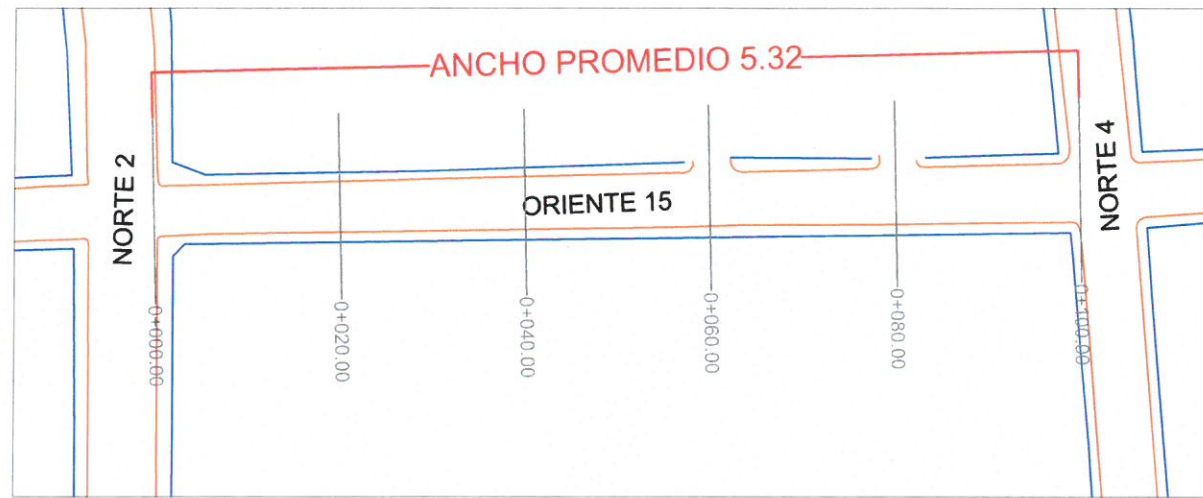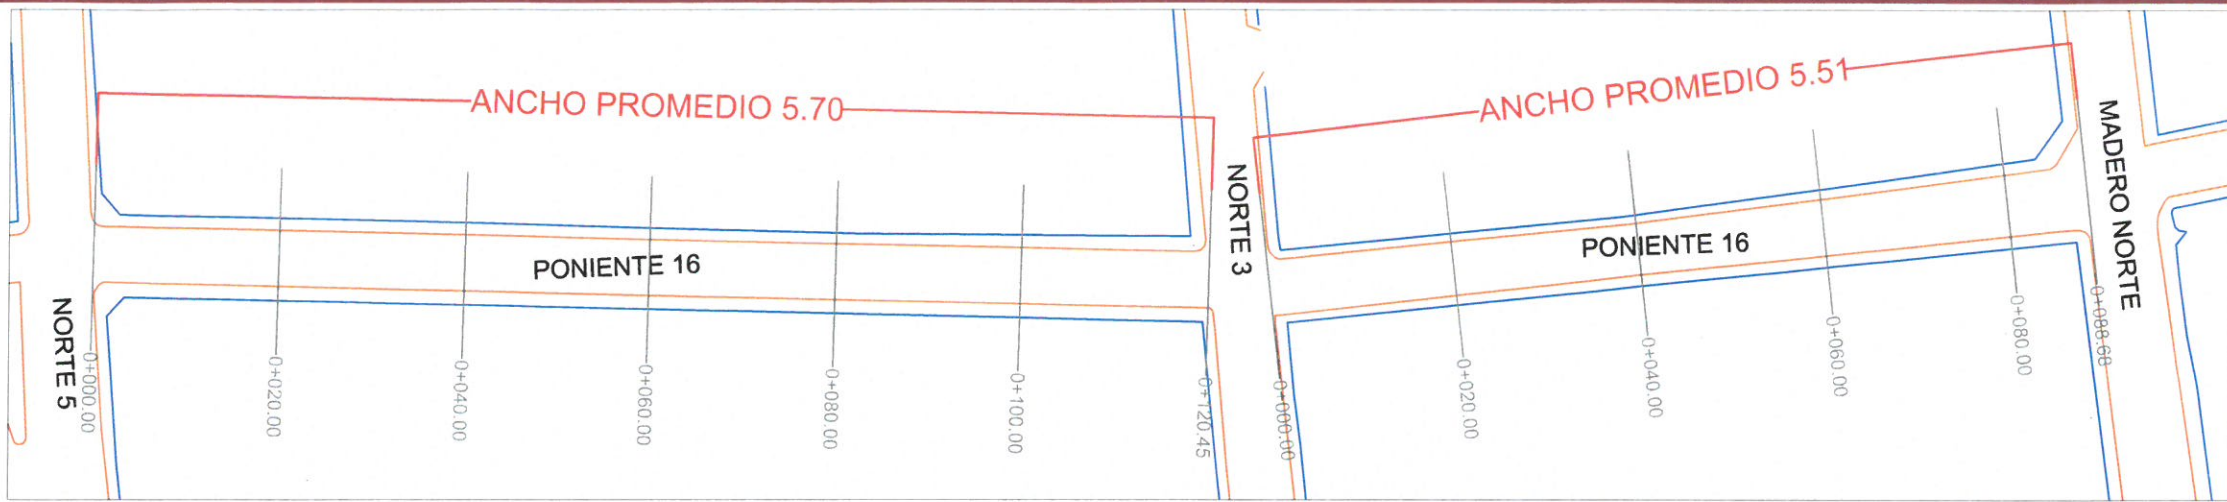



ORIZABA
AYUNTAMIENTO
2022-2025

LOCALIZACION

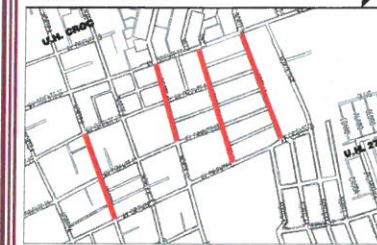

Orizaba, Ver.



ING. E. RAUL MARTINEZ MACEDO
DIRECTOR DE OBRAS PUBLICAS

DIRECCION DE OBRAS PUBLICAS

PROYECTO:
REHABILITACIÓN DE PAVIMENTO
ASFALTICO EN LA ZONA CENTRO-NORTE

Orizaba, Ver.

PROYECTO:
DIRECCIÓN DE OBRAS PÚBLICAS

TITULO:
NORTE 6 DE ORIENTE 21 A 25
NORTE 10 ENTRE ORIENTE 23 Y 27
NORTE 12 DE ORIENTE 21 A 27
NORTE 14 DE ORIENTE 21 A 27

REV 0
CLAVE L8
HOJA 8 DE 12



FECHA:
JUNIO 2023


ACOTACIÓN:
METROS

ESC.:
S/E

ORDEN DE TRABAJO:
2023301180520

FONDO:
PARTICIPACIONES FEDERALES 2023

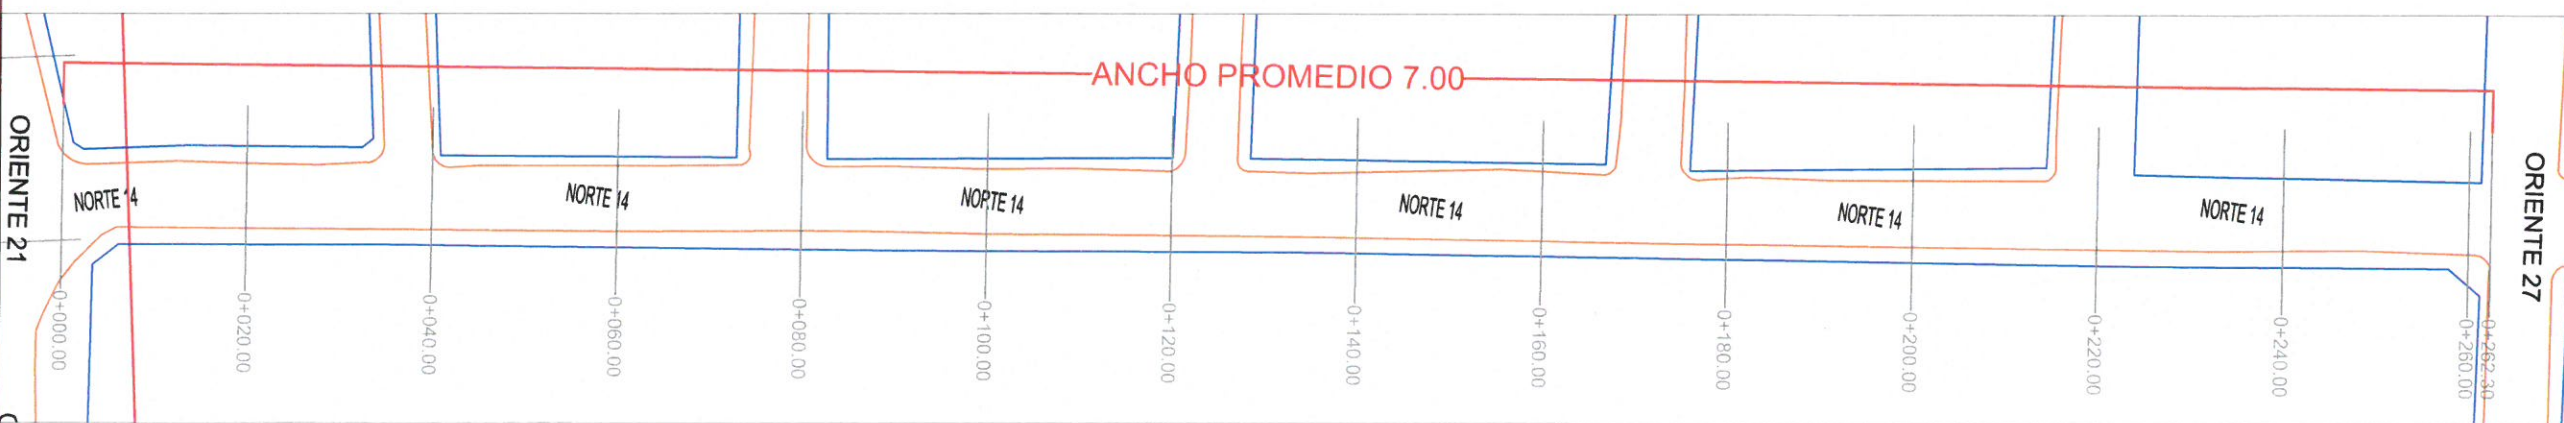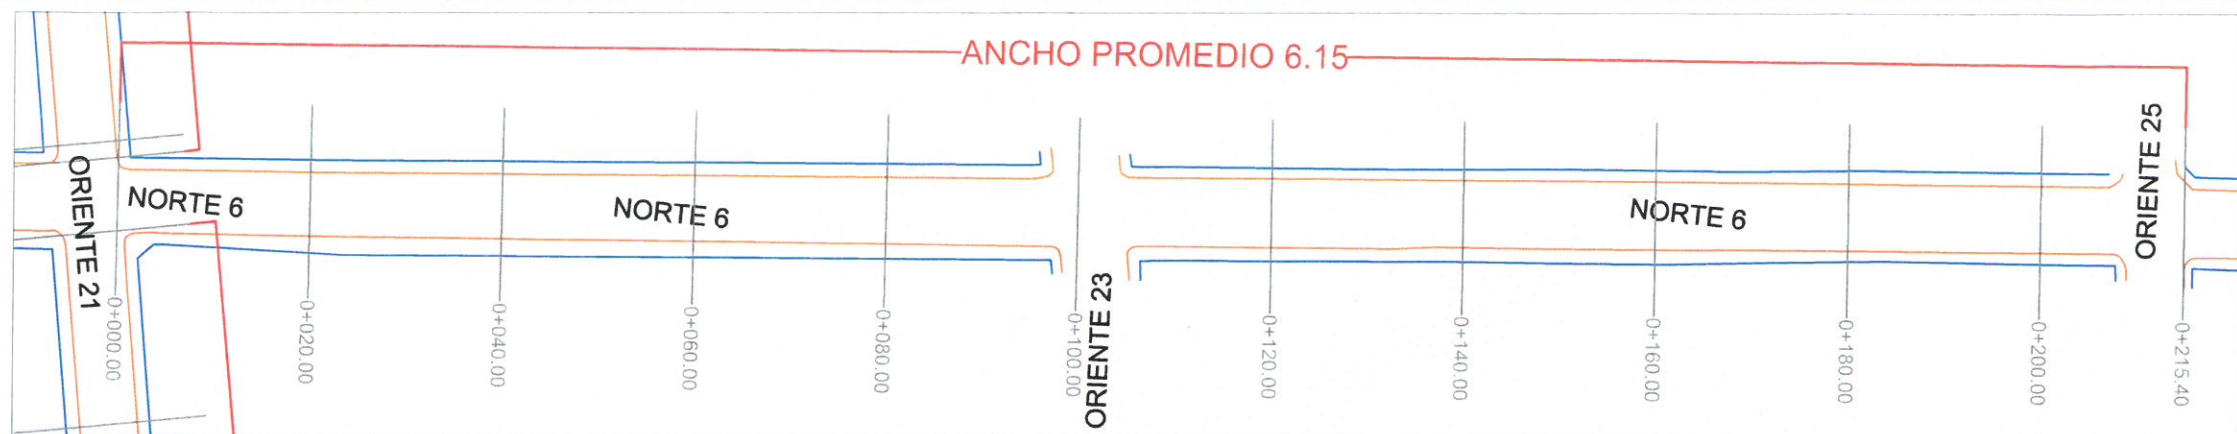

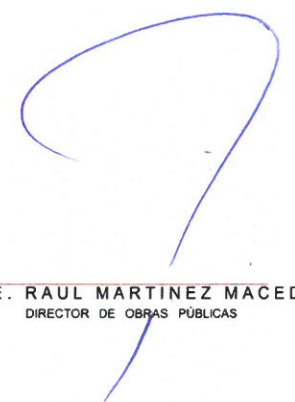ING. E. RAUL MARTINEZ MACEDO
DIRECTOR DE OBRAS PUBLICAS

DIRECCION DE OBRAS PUBLICAS

PROYECTO:
REHABILITACION DE PAVIMENTO
ASFALTICO EN LA ZONA CENTRO-NORTE
Orizaba, Ver.



PROYECTO:
DIRECCION DE OBRAS PUBLICAS


TITULO:
ORIENTE 25 ENTRE NORTE 6 Y 14

REV 0
CLAVE L9
HOJA 9 DE 12

FECHA: JUNIO 2023 ADOPTACION: METROS ESC: S/E

ORDEN DE TRABAJO: 2023301180520 FONDO: PARTICIPACIONES FEDERALES 2023

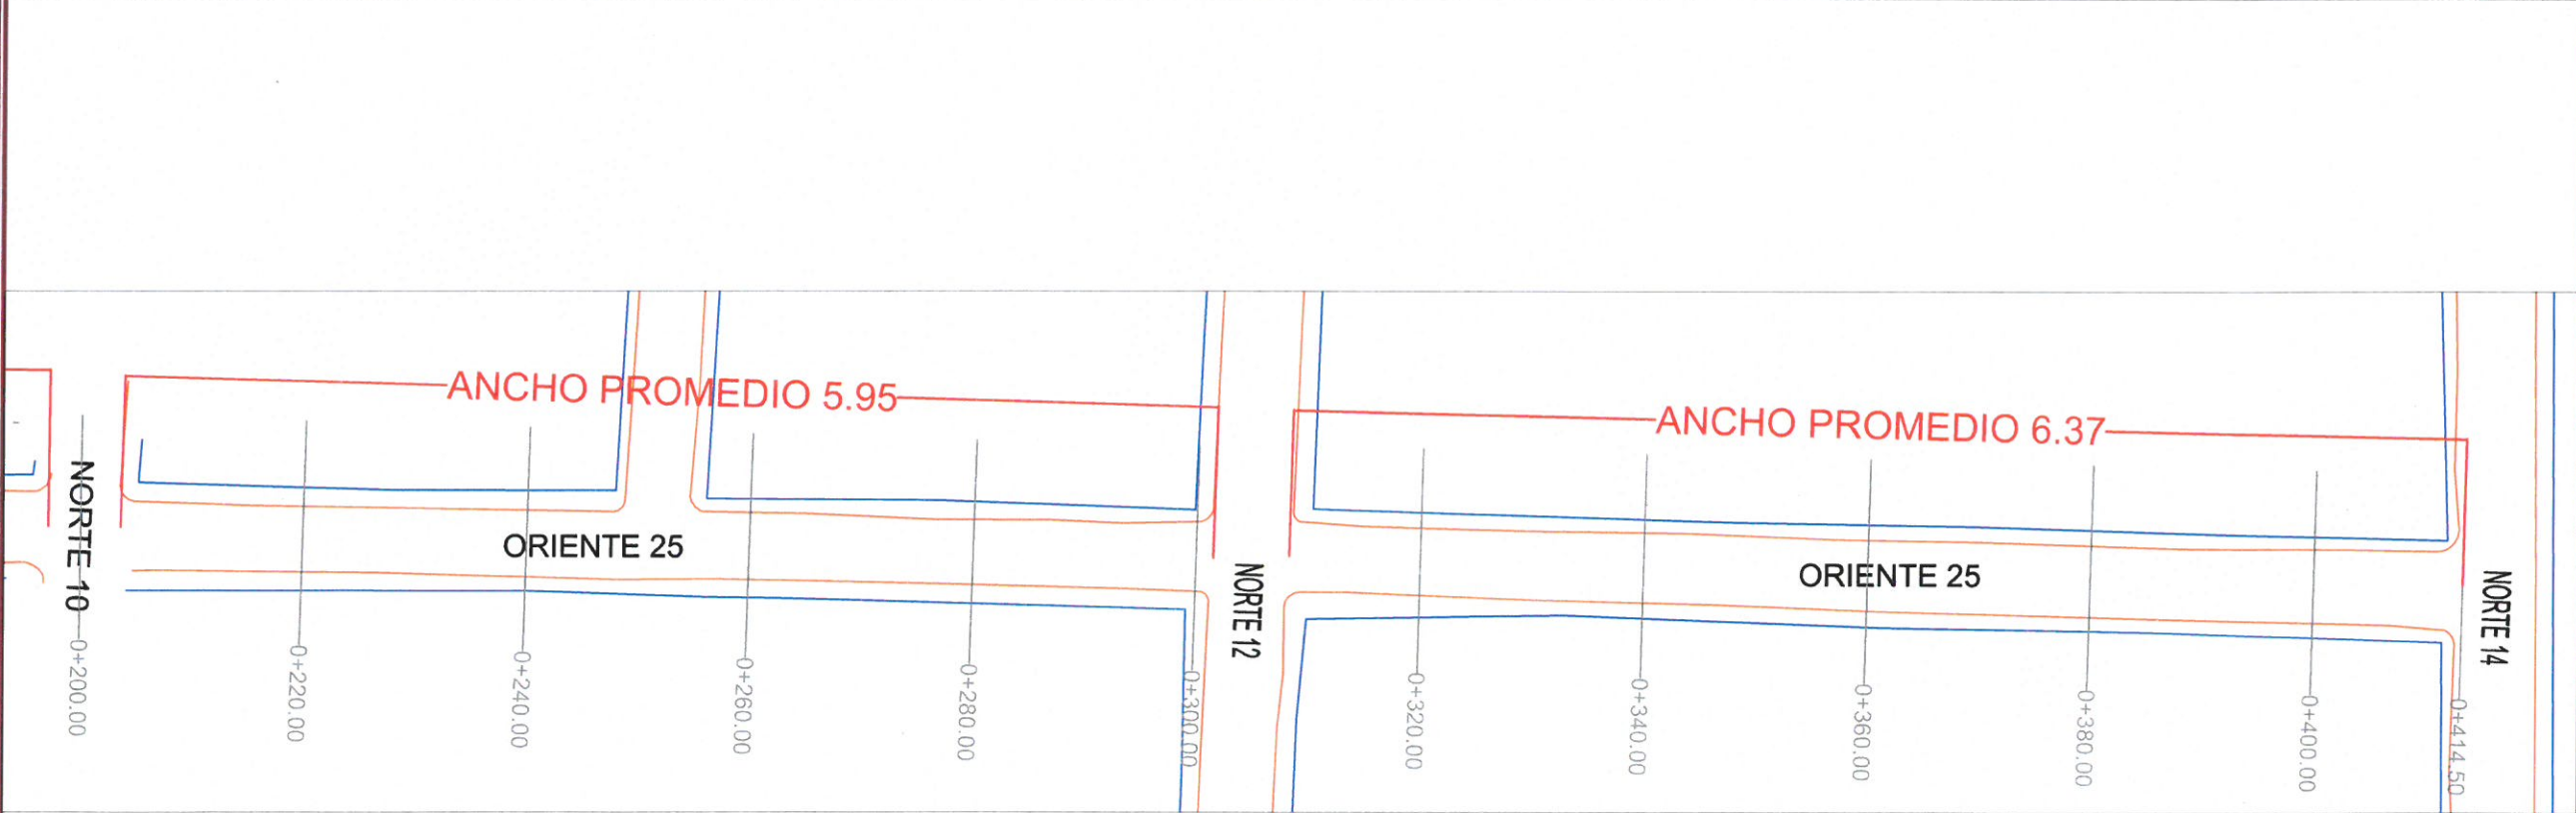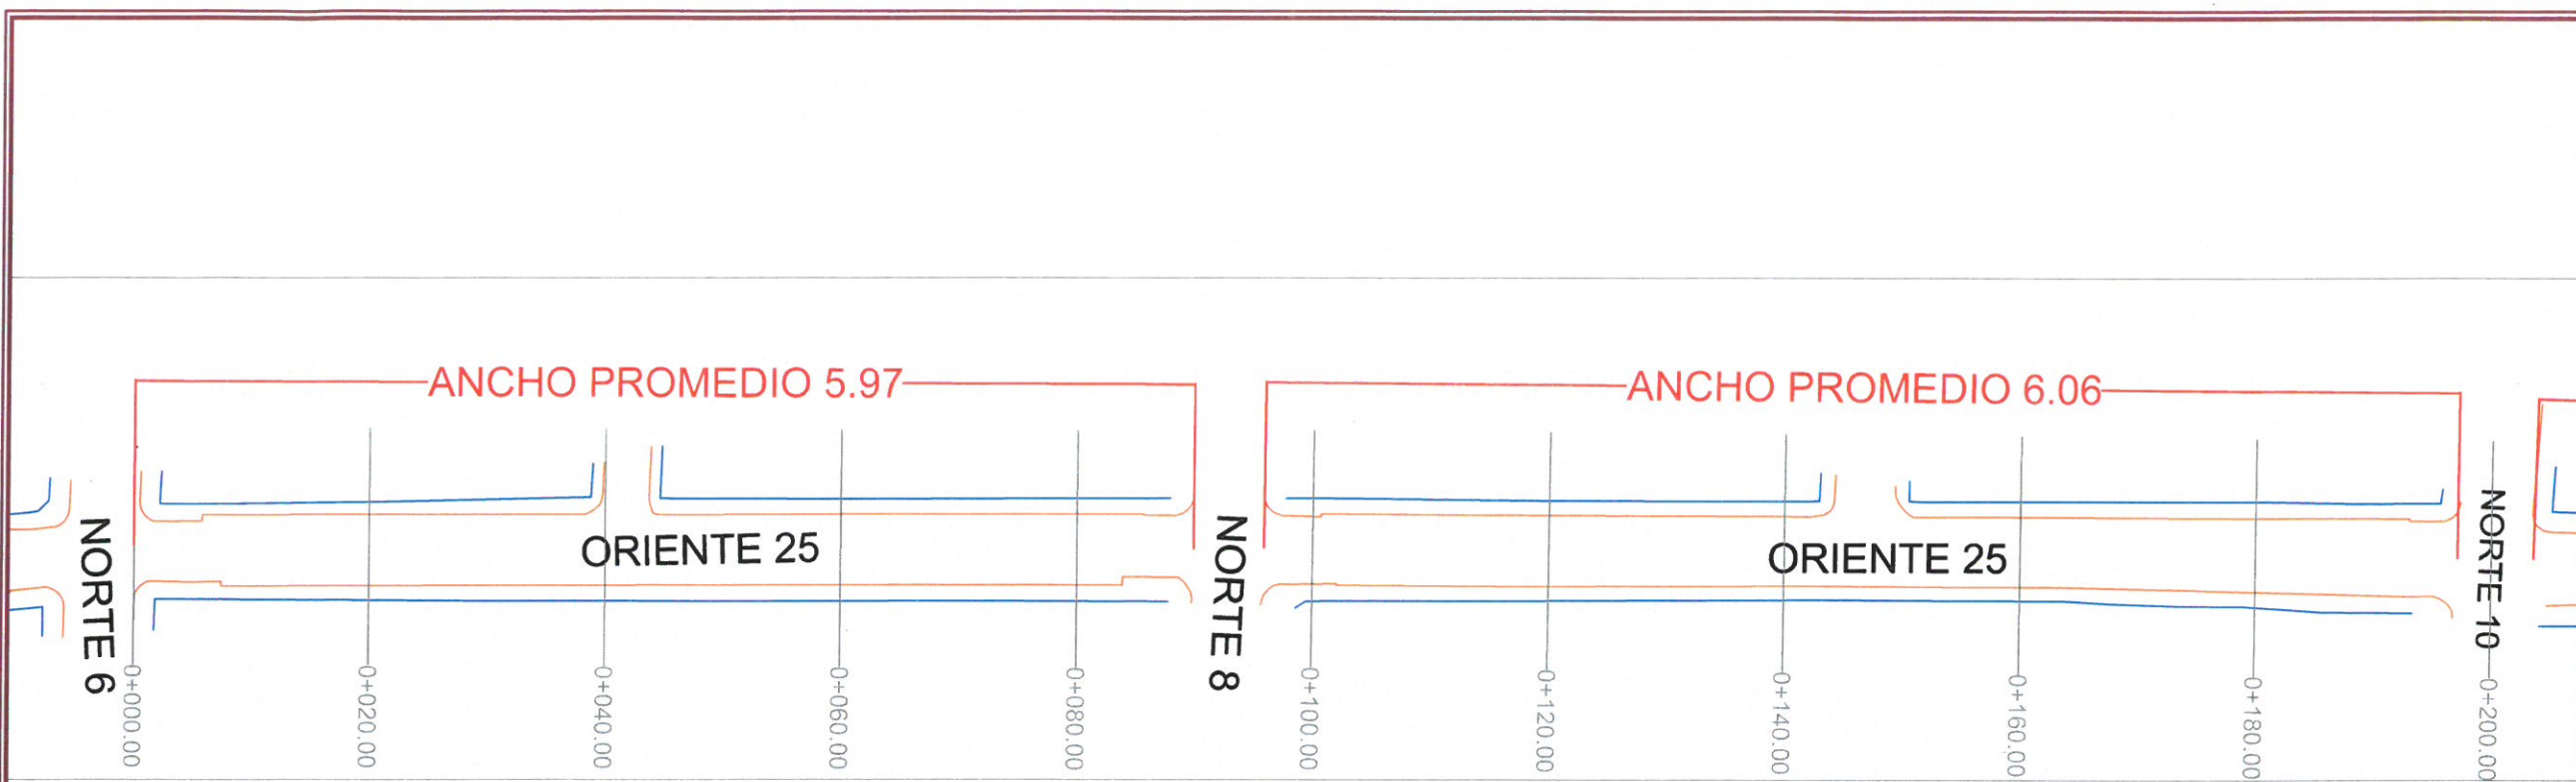

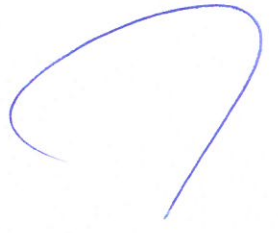ING. E. RAUL MARTINEZ MACEDO
DIRECTOR DE OBRAS PÚBLICAS

DIRECCION DE OBRAS PÚBLICAS




PROYECTO:
REHABILITACIÓN DE PAVIMENTO
ASFALTICO EN LA ZONA CENTRO-NORTE
Orizaba, Ver.

PROYECTO:
DIRECCIÓN DE OBRAS PÚBLICAS

TÍTULO:
ORIENTE 23 ENTRE NORTE 2 Y 14

REV 0
CLAVE L10
HOJA 10 DE 12


FECHA: JUNIO 2023	ACOTACIÓN: METROS	ESC.: S/E
ORDEN DE TRABAJO: 2023301180520	FONDO: PARTICIPACIONES FEDERALES 2023	

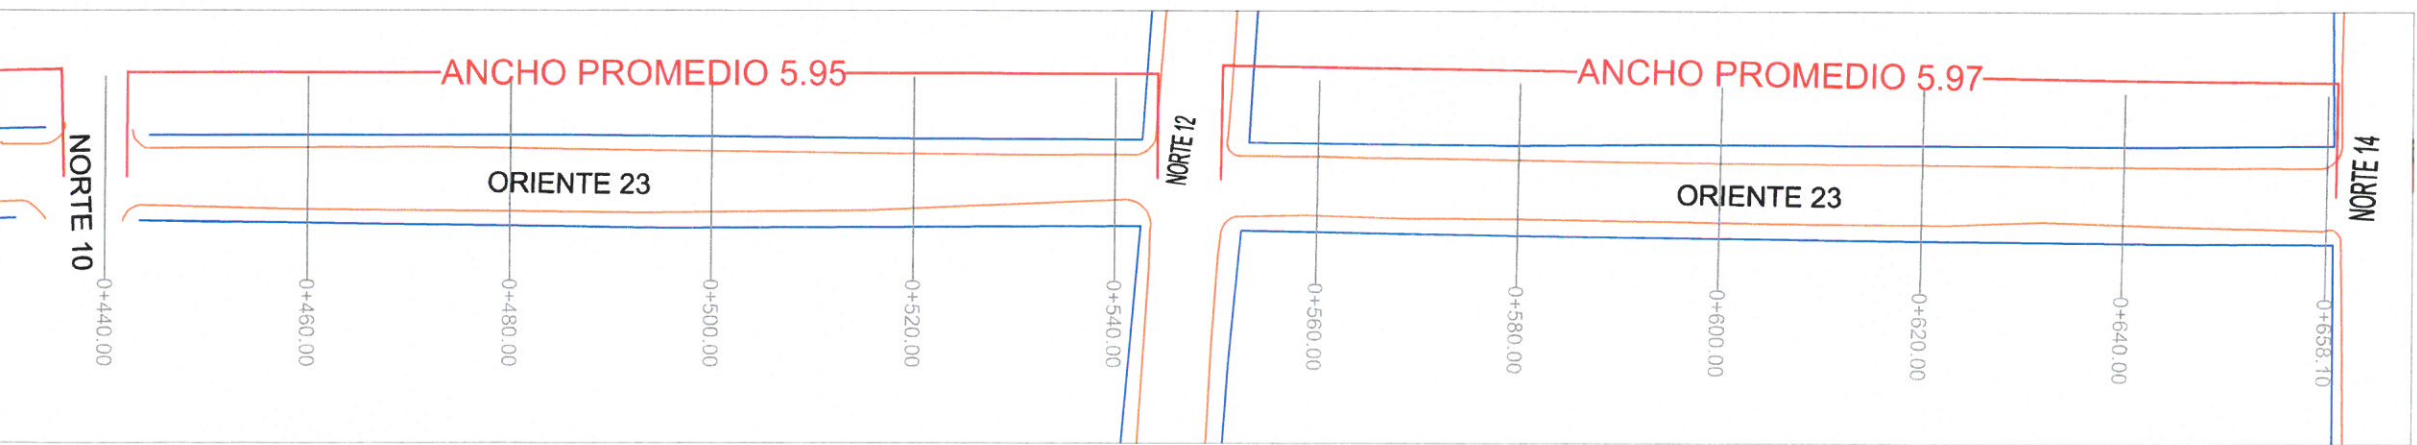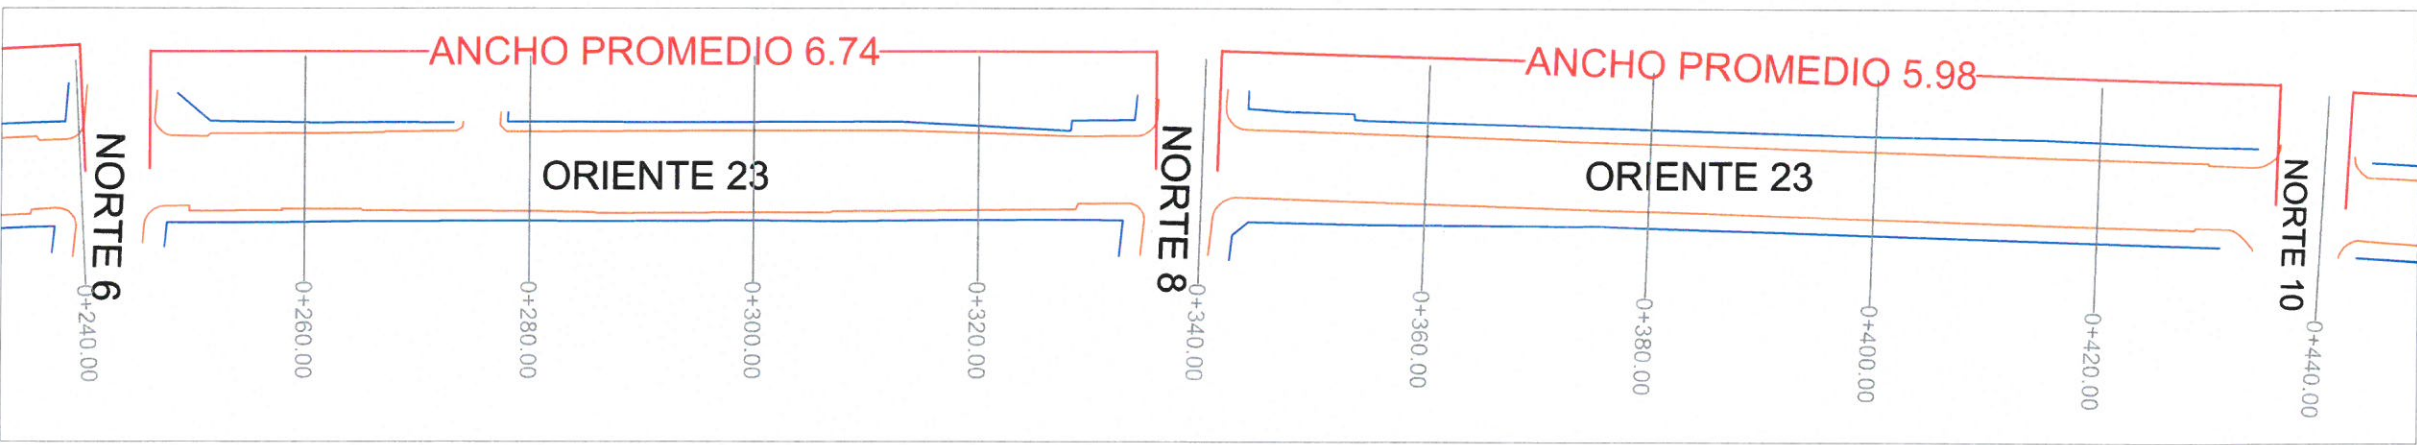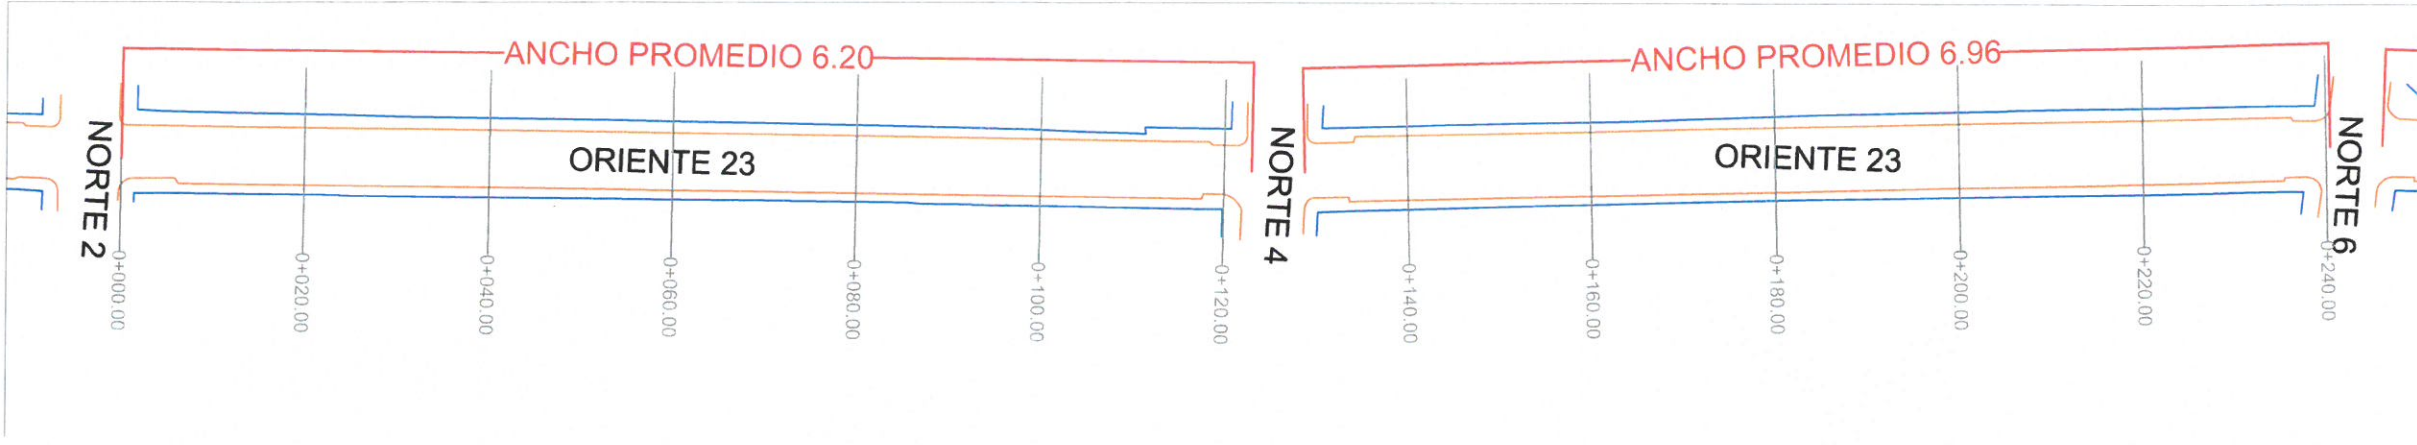




ORIZABA
AYUNTAMIENTO
2022-2025

LOCALIZACION

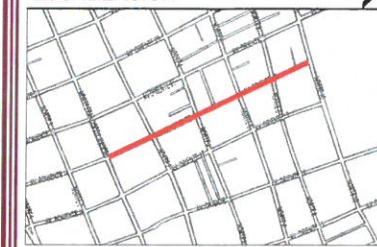

Orizaba, Ver.

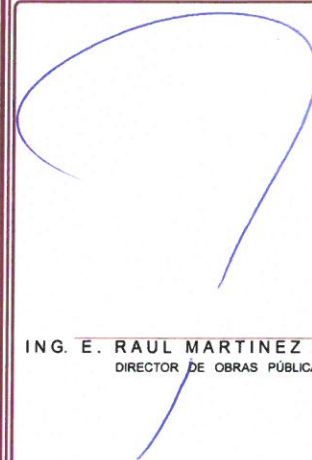

ING. E. RAUL MARTINEZ MACEDO
DIRECTOR DE OBRAS PÚBLICAS

DIRECCION DE OBRAS PUBLICAS

PROYECTO:
REHABILITACIÓN DE PAVIMENTO
ASFALTICO EN LA ZONA CENTRO-NORTE




Orizaba, Ver.

PROYECTO:
DIRECCIÓN DE OBRAS PÚBLICAS

TÍTULO:
ORIENTE 19 ENTRE MADERO NORTE Y NORTE 10

REV 0
CLAVE L11
HOJA 11 DE 12

FECHA: JUNIO 2023	ACOTACIÓN: METROS	ESC.: S/E
ORDEN DE TRABAJO: 2023301180520	FONDO: PARTICIPACIONES FEDERALES 2023	

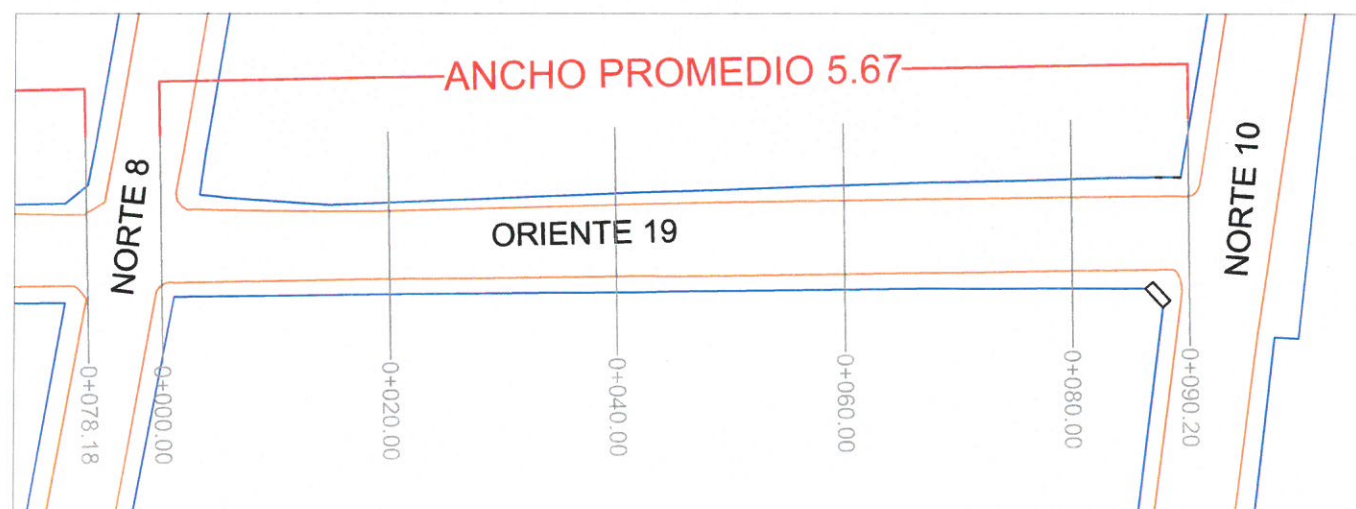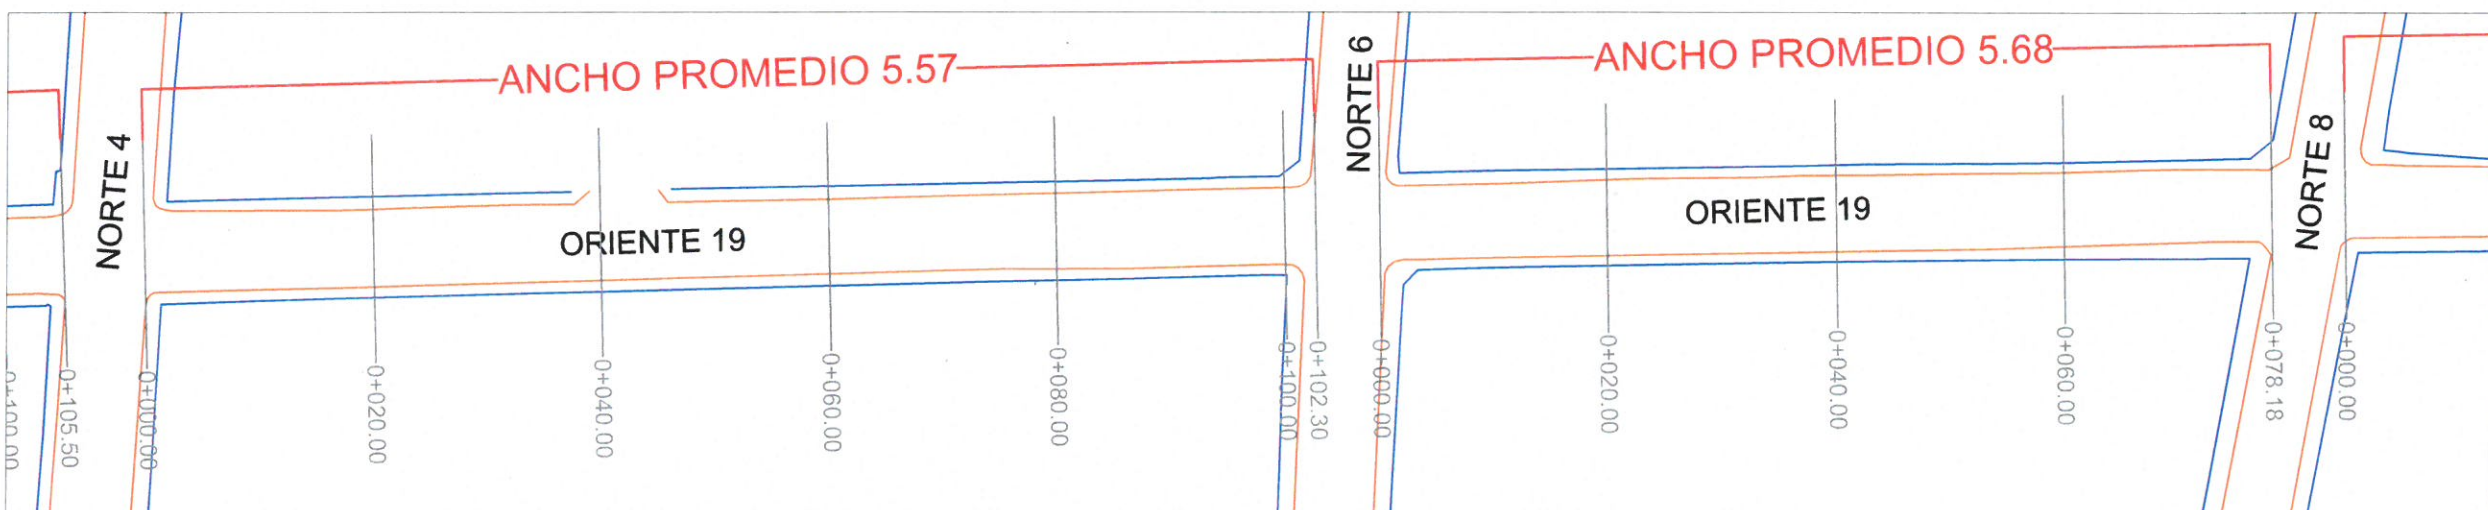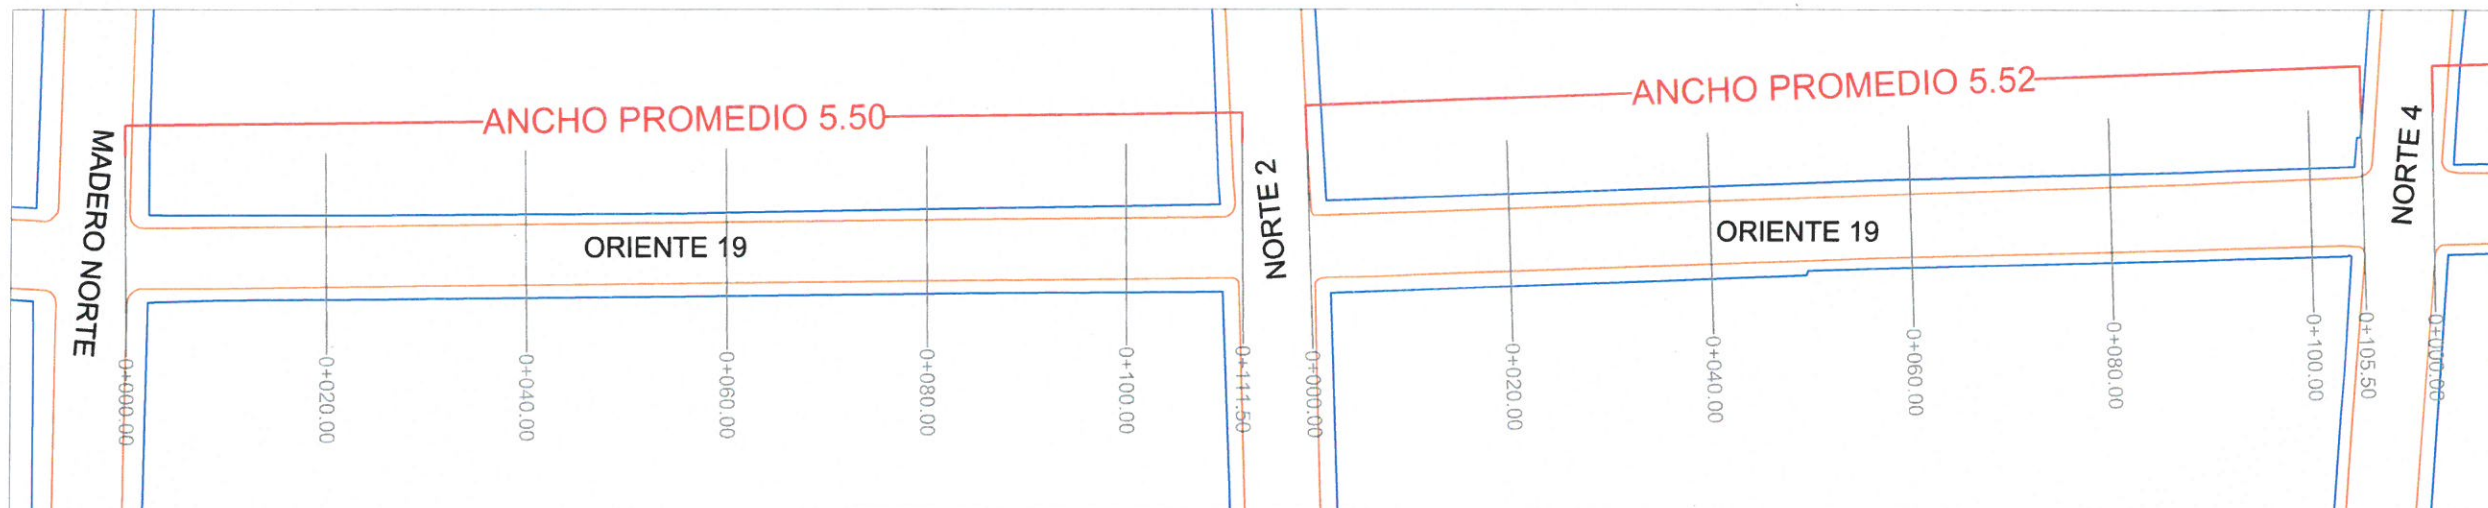



SE COLOCARÁN DOS PIEZAS EN CADA
FRENTE DE TRABAJO

DPI-8



SE COLOCARÁN DOS PIEZAS EN CADA
FRENTE DE TRABAJO

DPI-8

EL COLOR DEL FONDO DEL TABLERO DE
ESTAS SEÑALES SERÁ NARANJA EN
ACABADO REFLEJANTE, Y EL COLOR
PARA LAS LEYENDAS, CARACTERES Y
FILETE SERÁ EN NEGRO.

MANUAL DE DISPOSITIVOS PARA EL
CONTROL DEL TRÁNSITO EN CALLES Y
CARRETERAS
SCT

ORIZABA
AYUNTAMIENTO
2022-2025

LOCALIZACION

NORTE

Orizaba, Ver.

ING. E. RAUL MARTINEZ MACEDO
DIRECTOR DE OBRAS PÚBLICAS

DIRECCION DE OBRAS PUBLICAS

PROYECTO.
REHABILITACIÓN DE PAVIMENTO
ASFALTICO EN LA ZONA CENTRO-NORTE

Orizaba, Ver.

DIRECCIÓN DE OBRAS PÚBLICAS

TÍTULO:
SEÑALAMIENTO PREVENTIVO

REV 0
CLAVE SP-1
HOJA 12 DE 12

FECHA	ADOTACIÓN	ESC.
JUNIO 2023	METROS	S/E
No. DE OBRA	FONDO	
2023301180520	PARTICIPACIONES FEDERALES 2023	