

ING. E. RAUL MARTINEZ MACEDO
DIRECTOR DE OBRAS PUBLICAS

DIRECCION DE OBRAS PUBLICAS

- █ PERFILADO DE PAVIMENTO DE 5 CM Y CARPETA DE 5 CM DE ESPESOR
- █ PERFILADO DE PAVIMENTO DE 8 CM Y CARPETA DE 8 CM DE ESPESOR


PROYECTO:
REHABILITACIÓN DE PAVIMENTO ASFALTICO EN LA COLONIA BARRIO NUEVO
Orizaba, Ver.

DIRECCIÓN DE OBRAS PÚBLICAS

TITULO:
LOCALIZACION E IDENTIFICACION DE LOS DIFERENTES ESPESORES PARA LA PAVIMENTACION CON CARPETA ASFALTICA

REV 0
CLAVE A-1
HOJA 1 DE 9

FECHA SEPTIEMBRE 2023	ACOTACION METROS	ESC. S/E
Nº. DE OBRA 2023301180536	FONDO PARTICIPACIONES FEDERALES 2023	

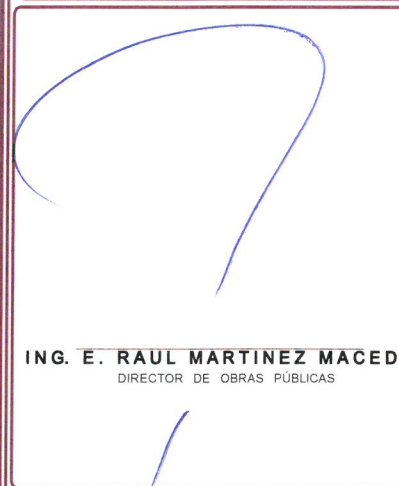

ING. E. RAUL MARTINEZ MACEDO
DIRECTOR DE OBRAS PÚBLICAS

DIRECCION DE OBRAS PUBLICAS

PROYECTO.

REHABILITACIÓN DE PAVIMENTO ASFALTICO EN
LA COL. BARRIO NUEVO
Orizaba, Ver.

PROYECTO:
DIRECCIÓN DE OBRAS PÚBLICAS

TÍTULO:
DIAGONAL DE ORIENTE 6 ENTRE
HEROES DE CHAPULTEPEC Y SUR 57

REV
0
CLAVE
A-2
HOJA
2 DE 9




FECHA:
SEPTIEMBRE 2023

ACOTACIÓN:
METROS

ESC.:
S/E

Nº DE OBRA
2023301180536

FONDO
PARTICIPACIONES FEDERALES 2023

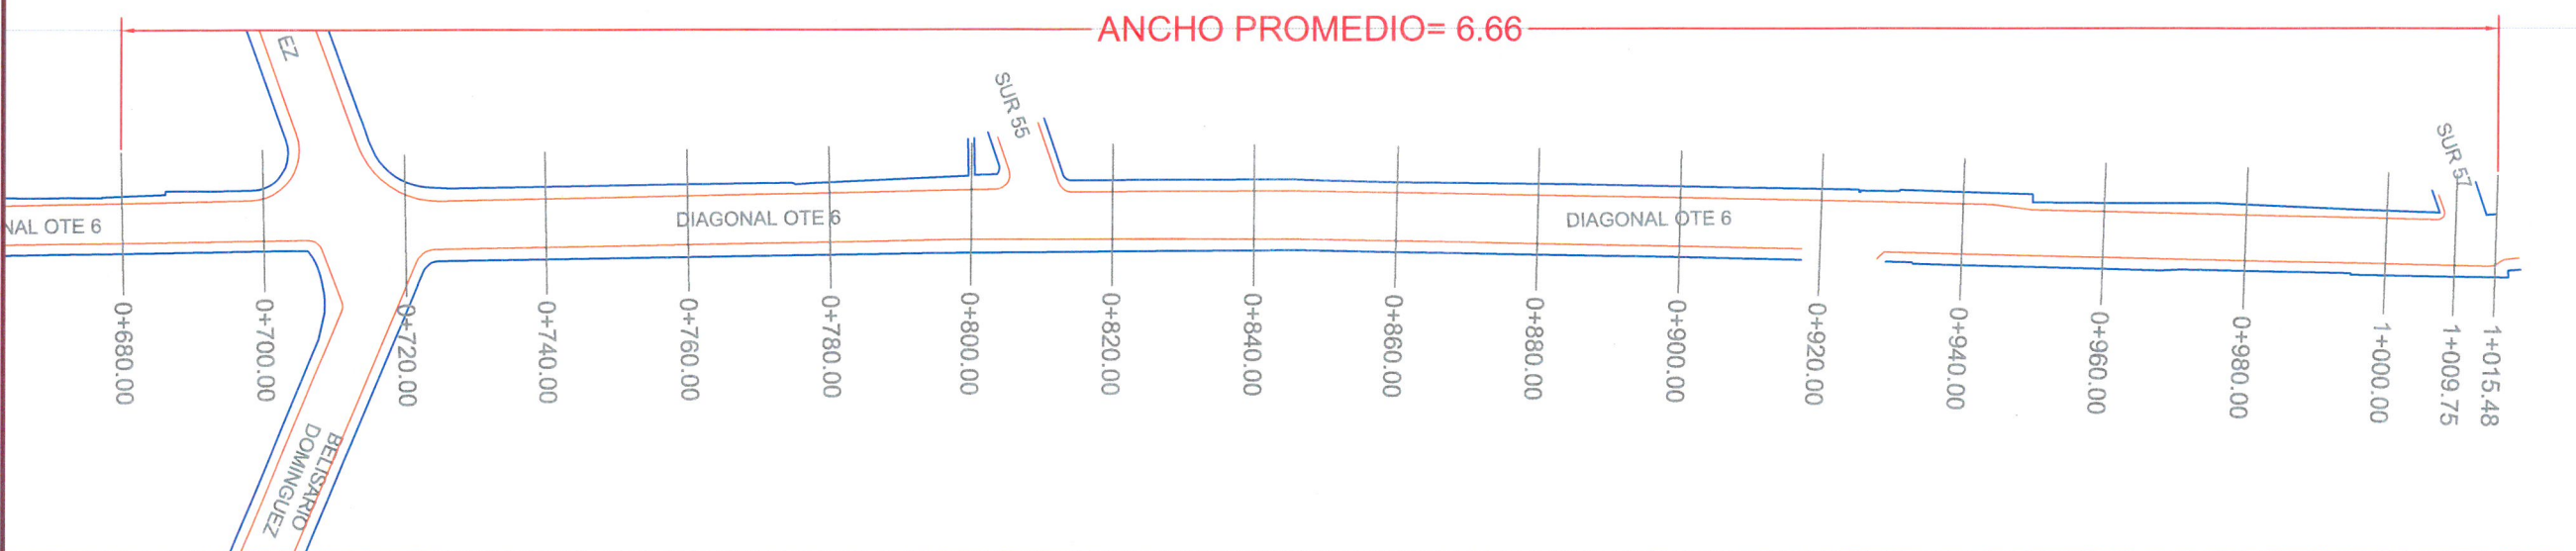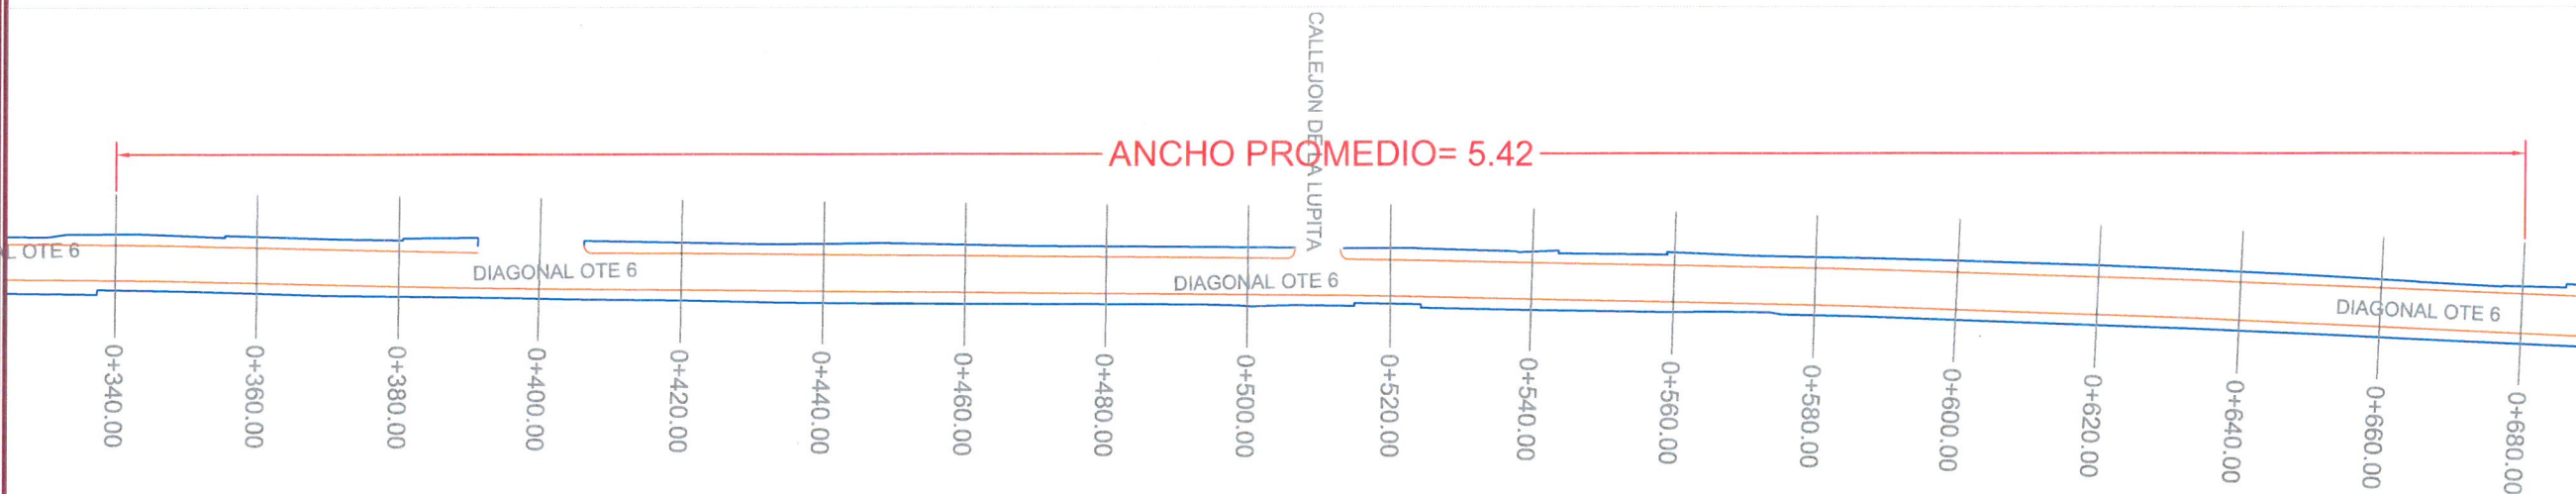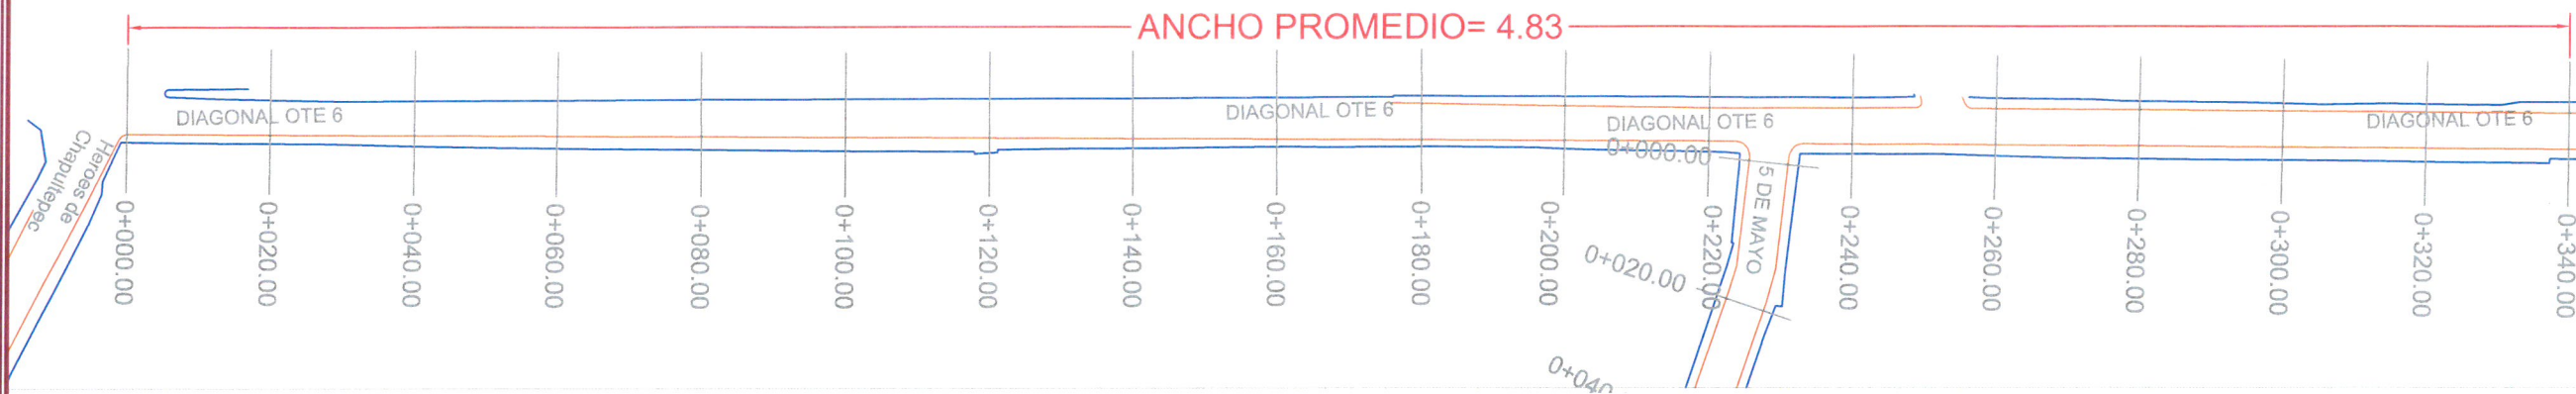



ING. E. RAUL MARTINEZ MACEDO
DIRECTOR DE OBRAS PÚBLICAS

DIRECCION DE OBRAS PUBLICAS

PROYECTO:
REHABILITACIÓN DE PAVIMENTO ASFALTICO EN LA COL. BARRIO NUEVO
Orizaba, Ver.


PROYECTO:
DIRECCIÓN DE OBRAS PÚBLICAS


TITULO:
5 DE MAYO ENTRE DIAGONAL DE OTE 6 Y FRANCISCO I MADERO.
20 DE NOVIEMBRE ENTRE 5 DE MAYO Y BELISARIO DOMINGUEZ

REV 0
CLAVE **A-3**
HOJA 3 DE 9

FECHA: SEPTIEMBRE 2023 ACOTACIÓN: METROS ESC: S/E

Nº. DE OBRA: 2023301180536 FONDO: PARTICIPACIONES FEDERALES 2023

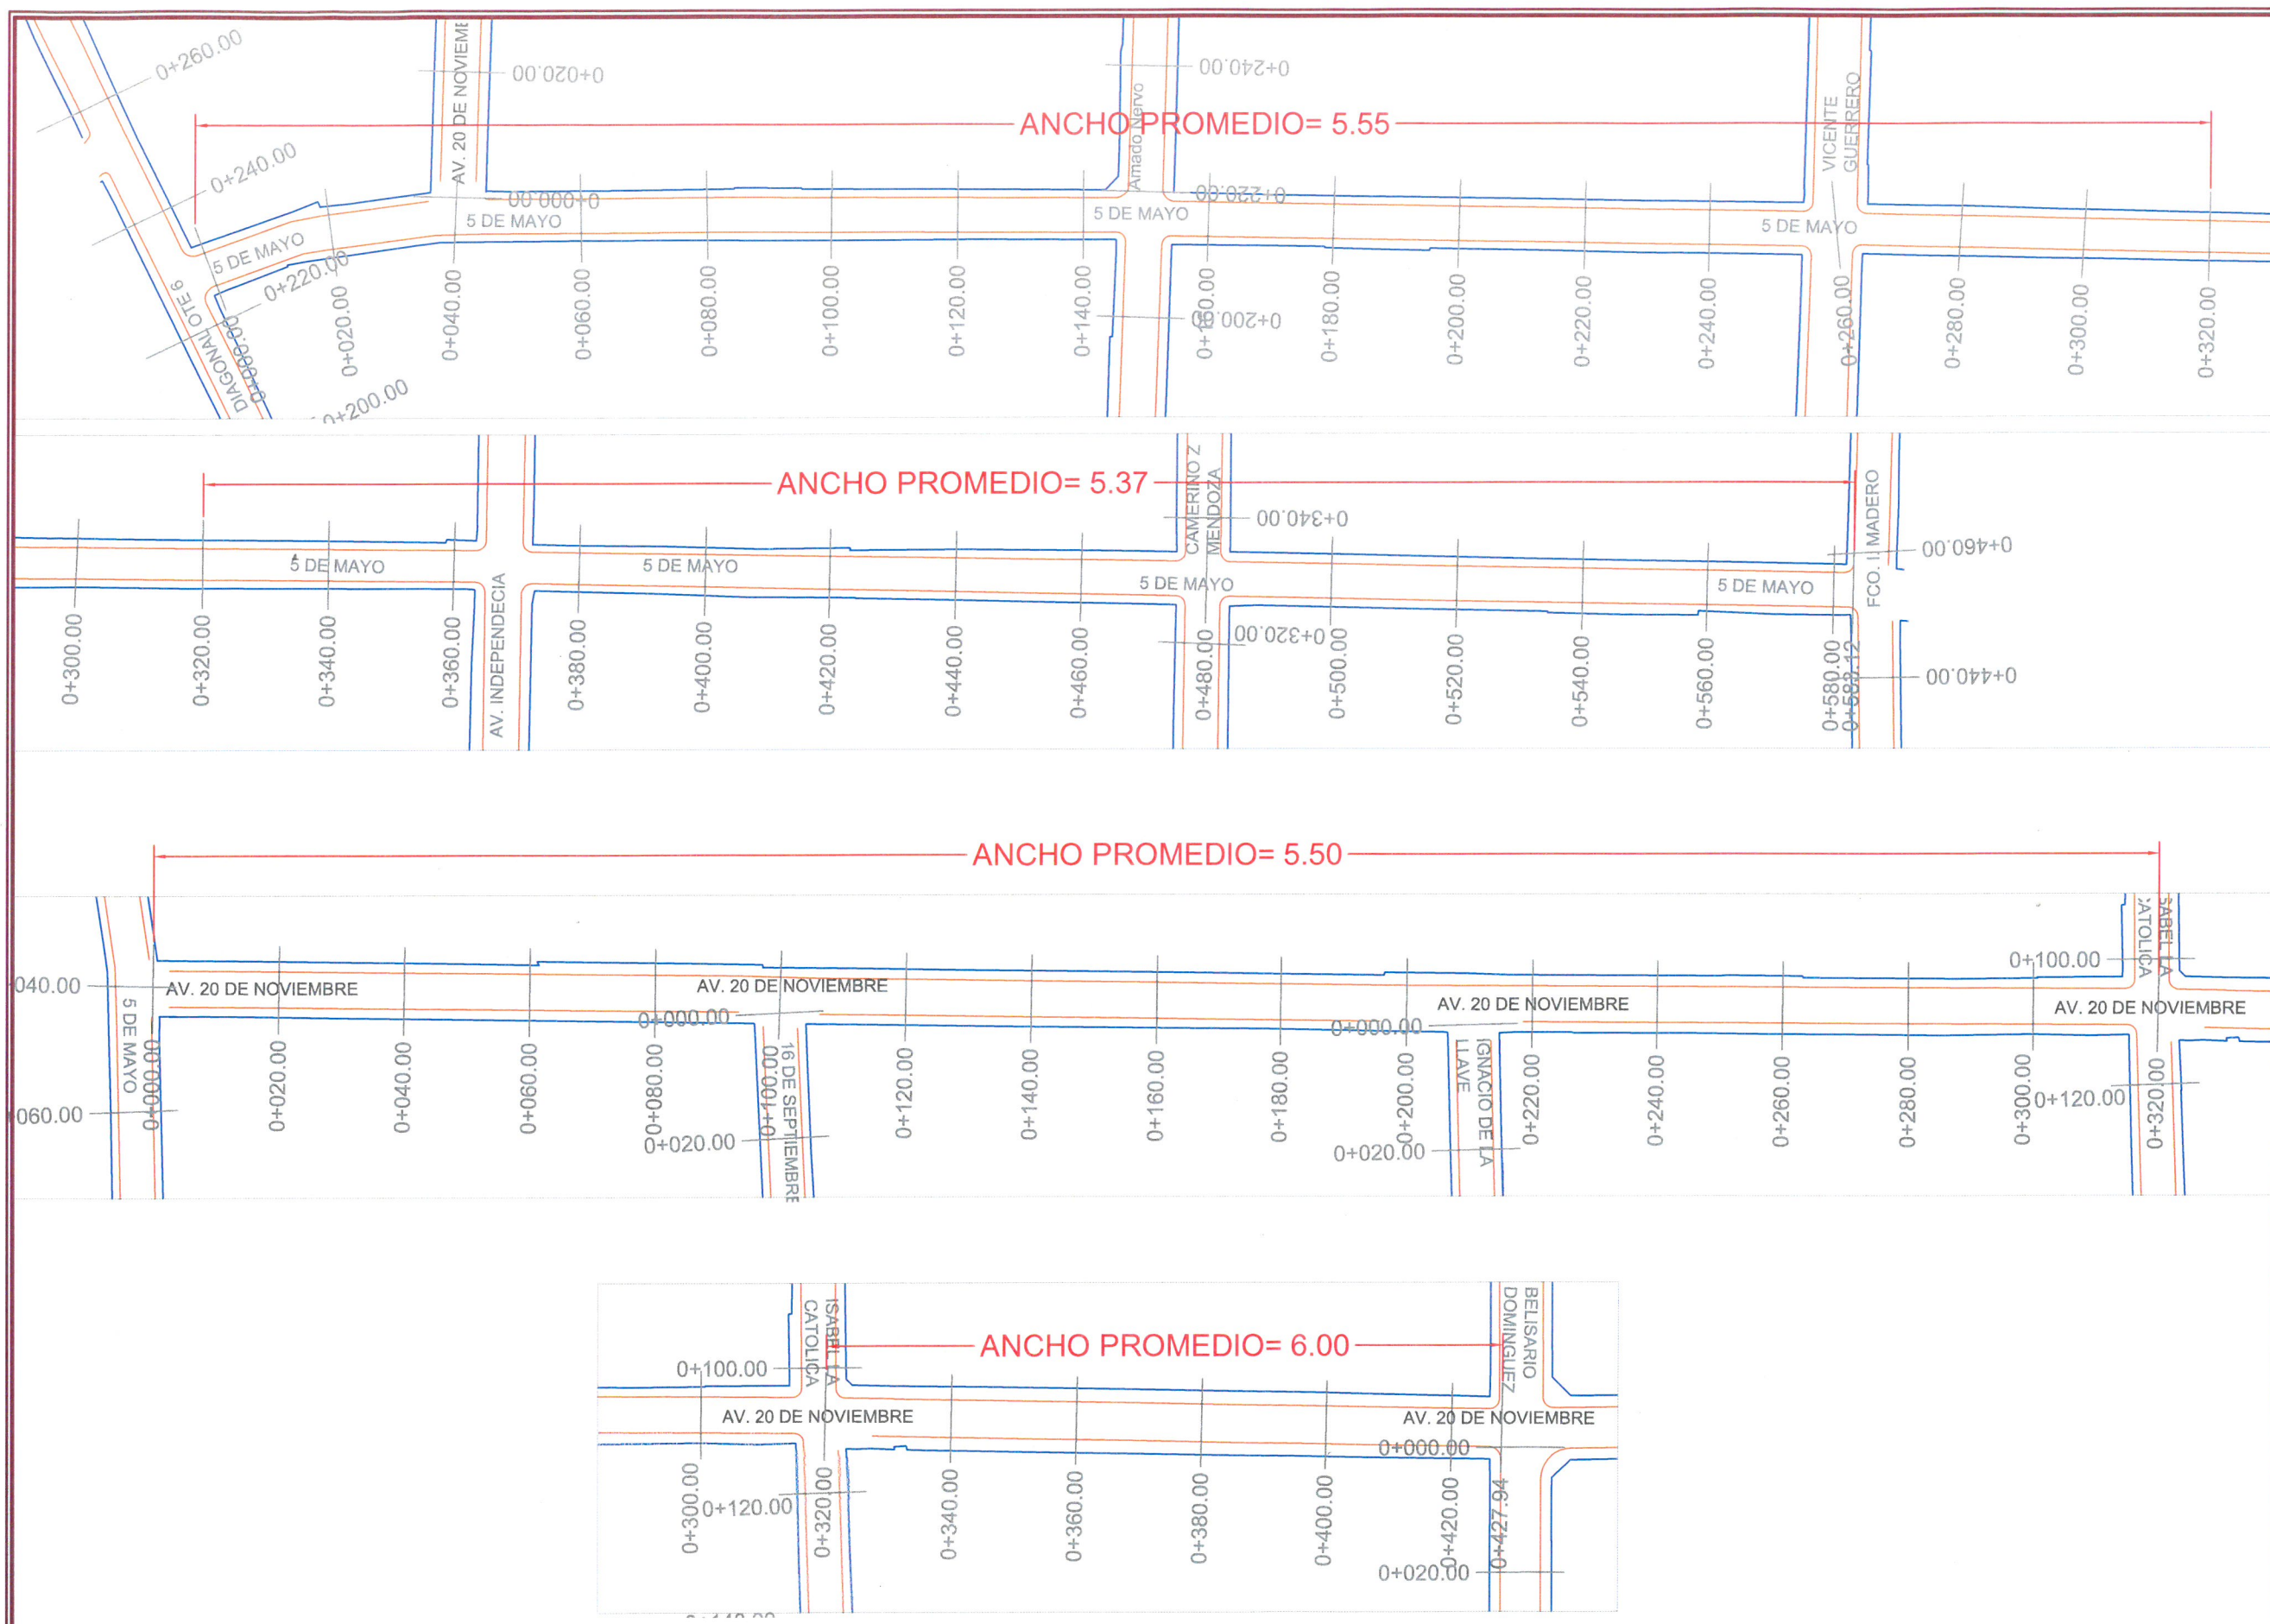

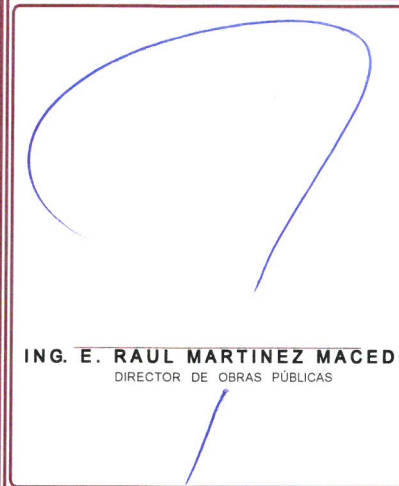

ING. E. RAUL MARTINEZ MACEDO
DIRECTOR DE OBRAS PÚBLICAS

DIRECCION DE OBRAS PUBLICAS




PROYECTO.
REHABILITACIÓN DE PAVIMENTO ASFALTICO EN LA COL. BARRIO NUEVO
Orizaba, Ver.


DIRECCIÓN DE OBRAS PÚBLICAS

TITULO:
PRIMERA Y SEGUNDA PRIVADA DE VICENTE GUERRERO ENTRE ISABEL LA CATOLICA Y BELISARIO DOMINGUEZ
AMADO NERVO ENTRE HEROES DE CHAPULTEPEC Y BELISARIO DOMINGUEZ
INDEPENDENCIA ENTRE OTE 18 Y HEROES DE CHAPULTEPEC, Y ENTRE ISABEL LA CATOLICA Y JOSE MARIA MORELOS

REV 0
CLAVE **A-4**
HOJA 4 DE 9

FECHA: SEPTIEMBRE 2023 ACOTACION: METROS ESC: S/E
No. DE OBRA: 2023301180536 FONDO: PARTICIPACIONES FEDERALES 2023

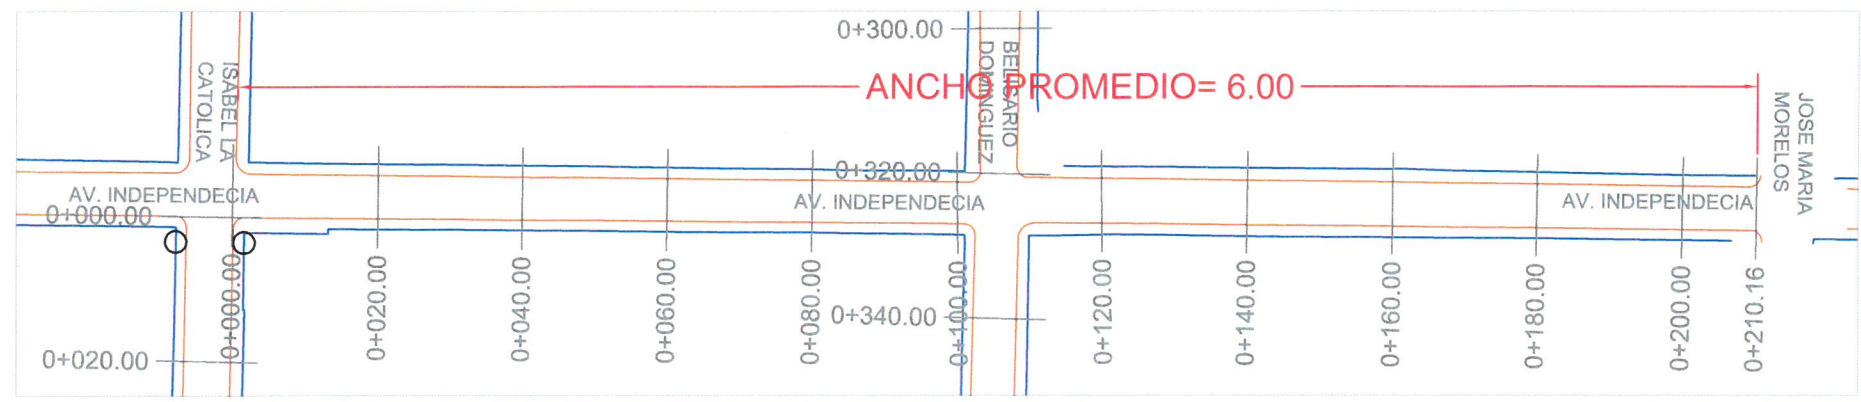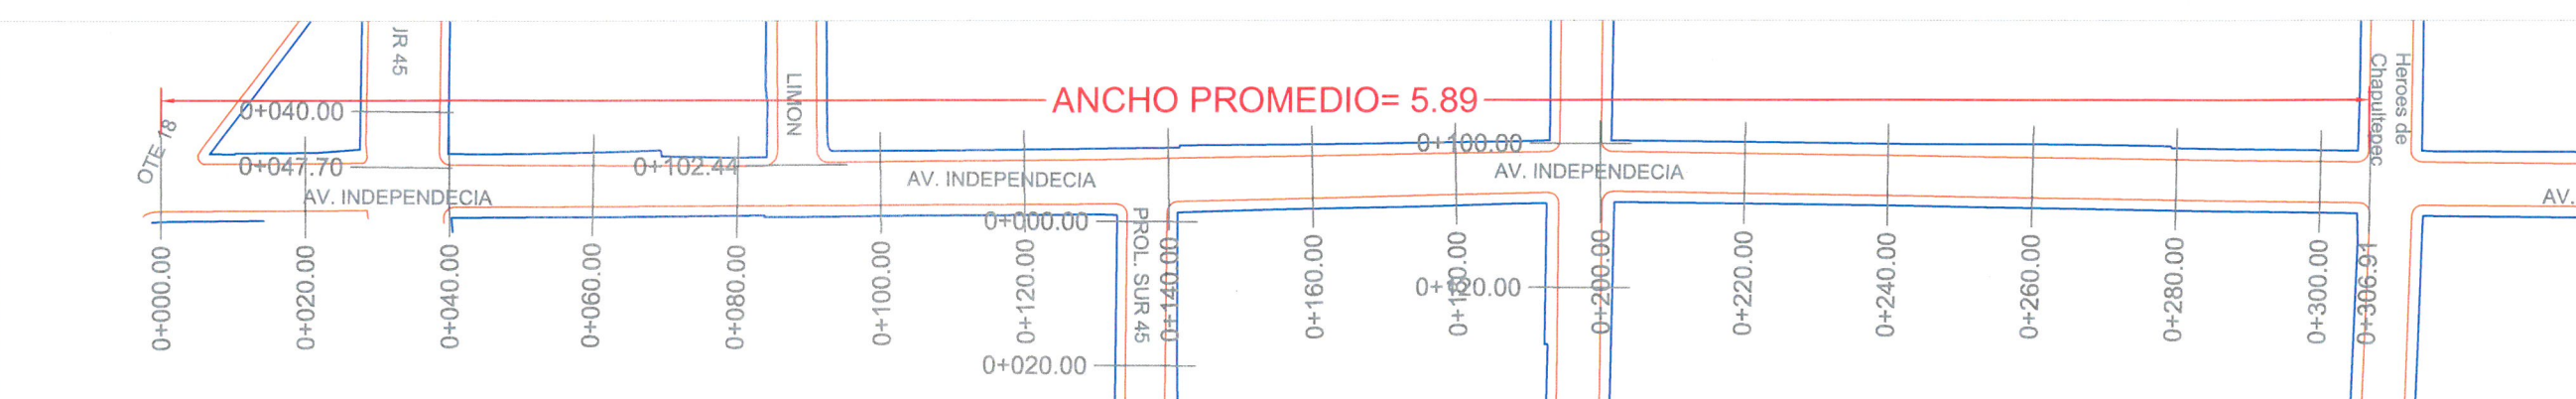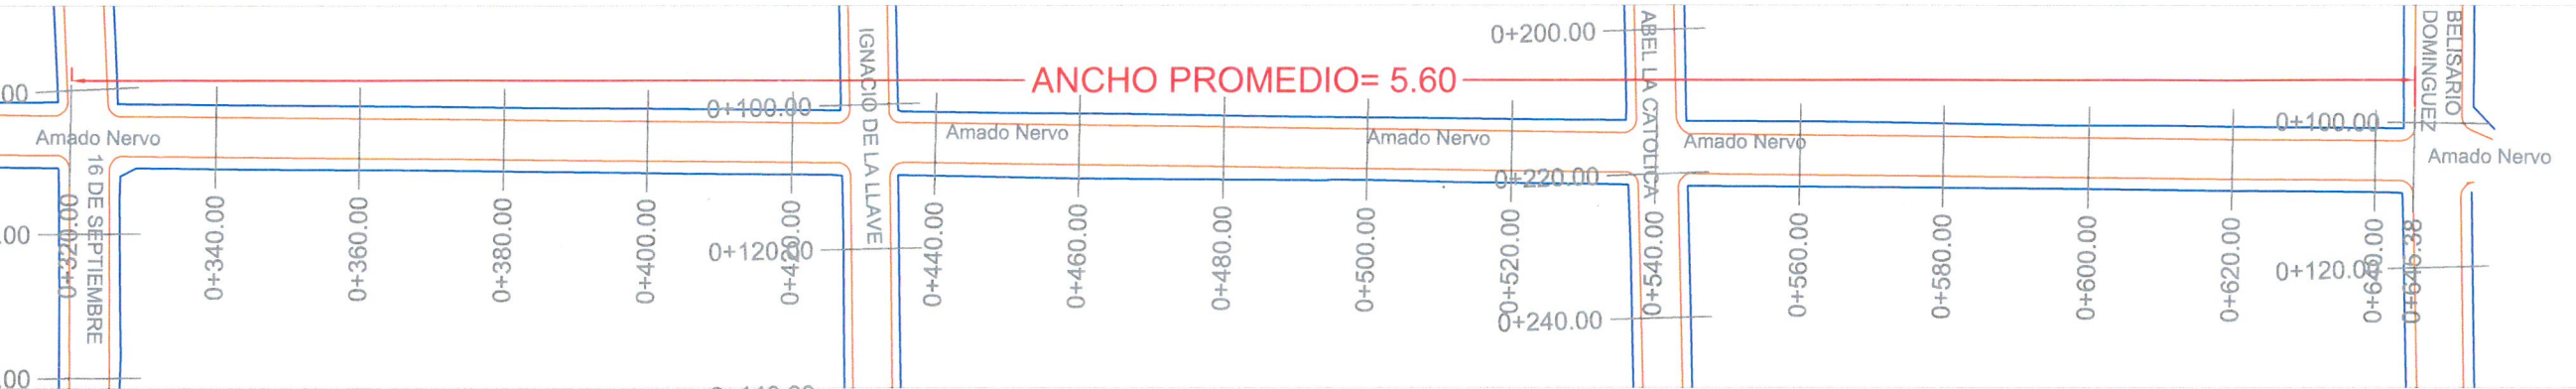

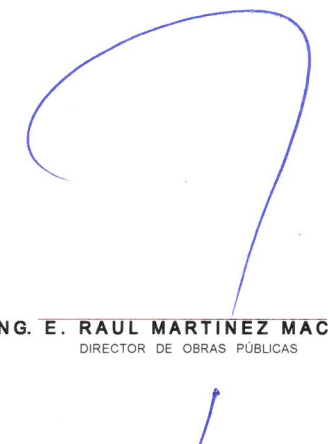ING. E. RAUL MARTINEZ MACEDO
DIRECTOR DE OBRAS PÚBLICAS

DIRECCION DE OBRAS PUBLICAS

PROYECTO.

REHABILITACIÓN DE PAVIMENTO ASFALTICO EN LA COL. BARRIO NUEVO

Orizaba, Ver.







DIRECCIÓN DE OBRAS PÚBLICAS

TÍTULO:
SUR 45 ENTRE OTE 18 E INDEPENDENCIA
MARTIRES DEL 7 DE ENERO ENTRE VICENTE GUERRERO Y FRANCISCO I MADERO
PROL. DE SUR 45 ENTRE INDEPENDENCIA Y FRANCISCO I MADERO
LEONA VICARIO ENTRE AMADO NERVO Y FRANCISCO I MADERO

REV: 0
CLAVE: A-5
HOJA: 5 DE 9

FECHA: SEPTIEMBRE 2023 ACOTACIÓN: METROS ESC.: S/E

Nº. DE OBRA: 2023301180536 FONDO: PARTICIPACIONES FEDERALES 2023

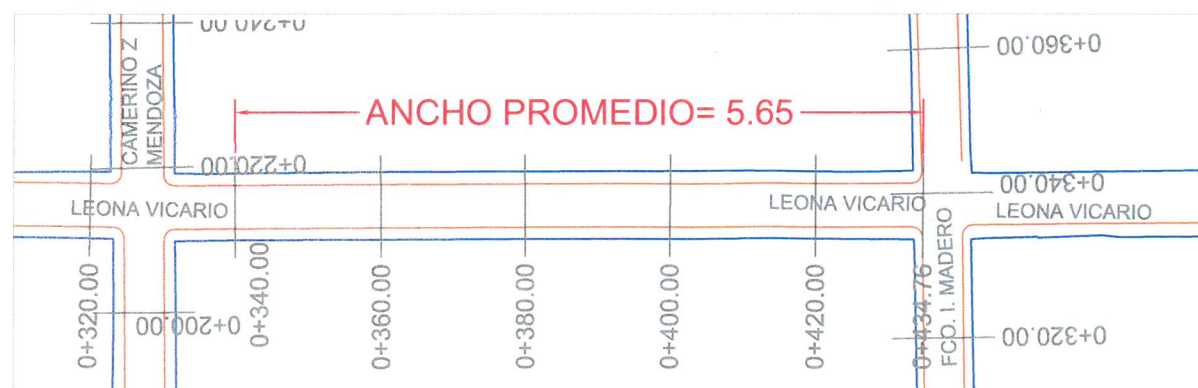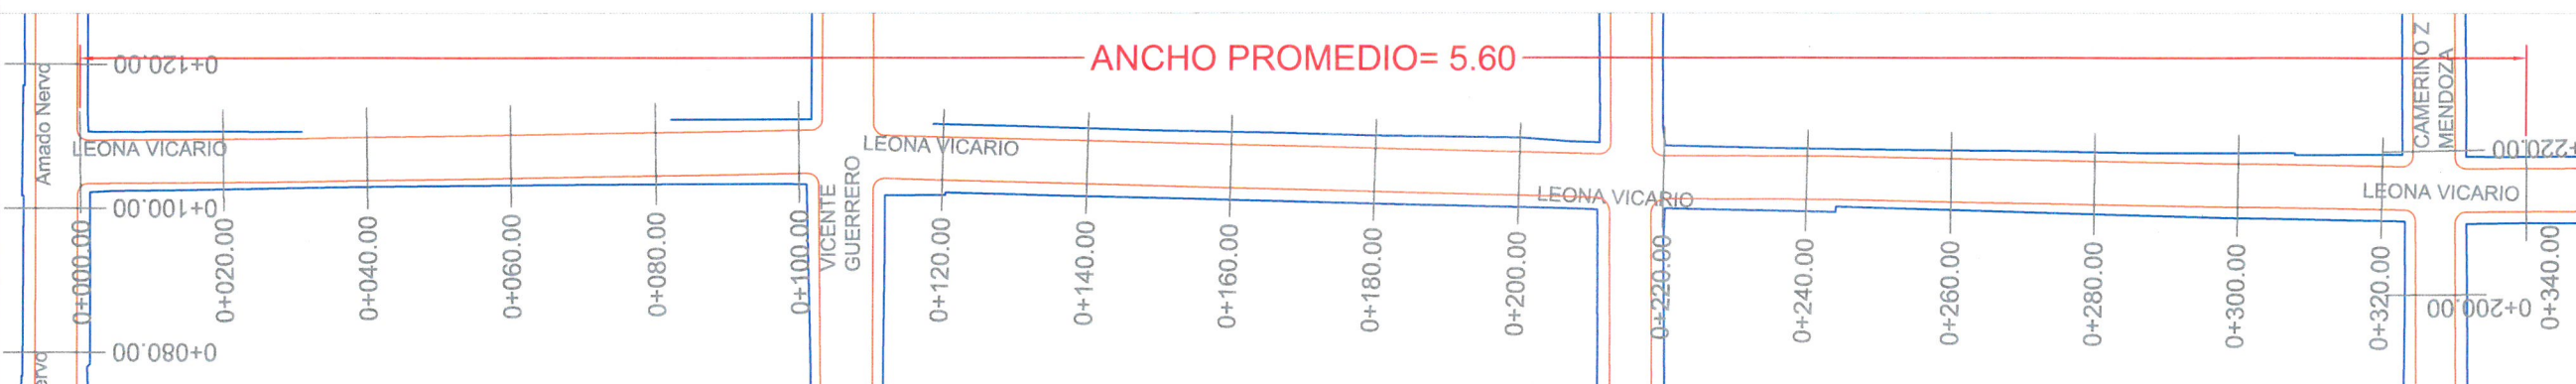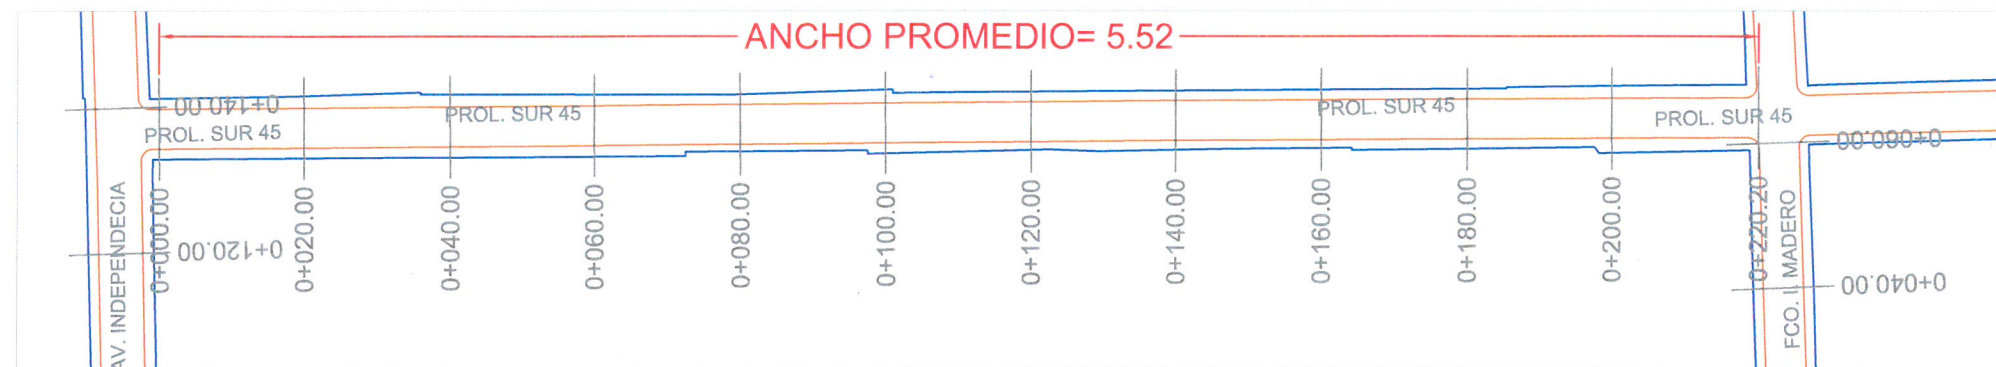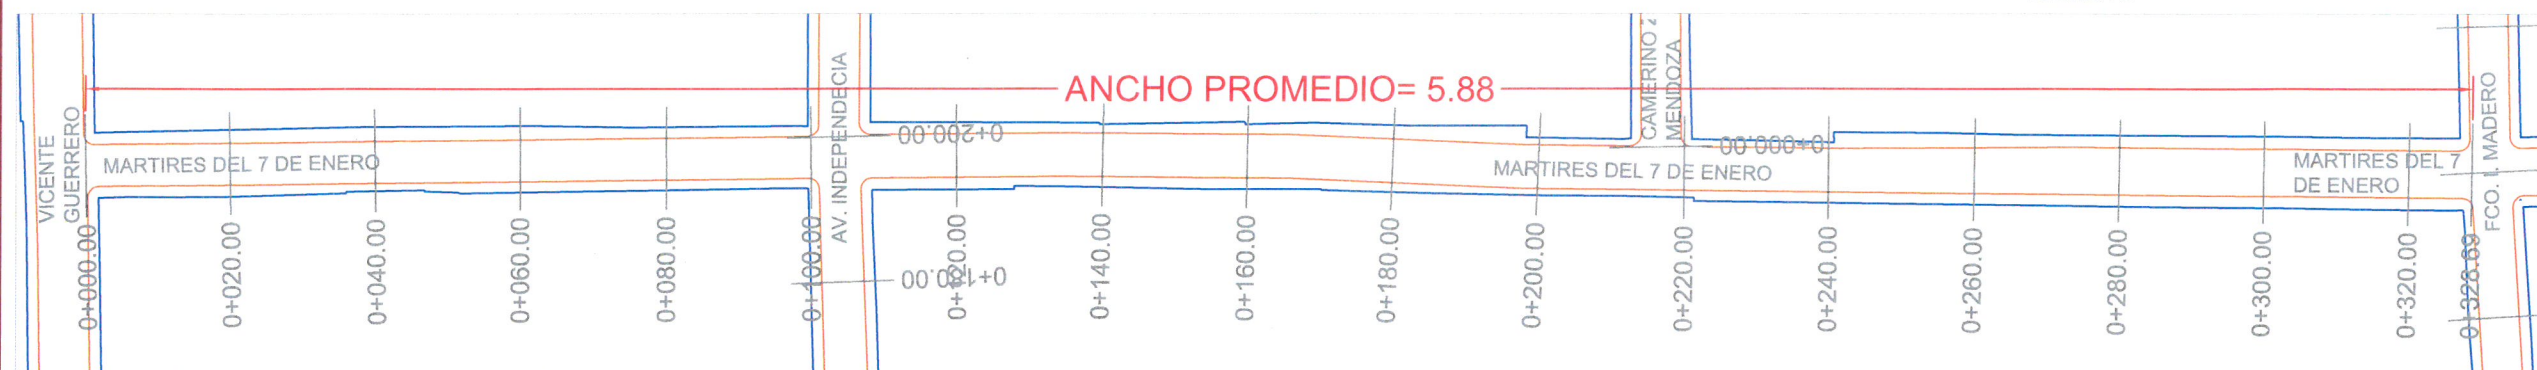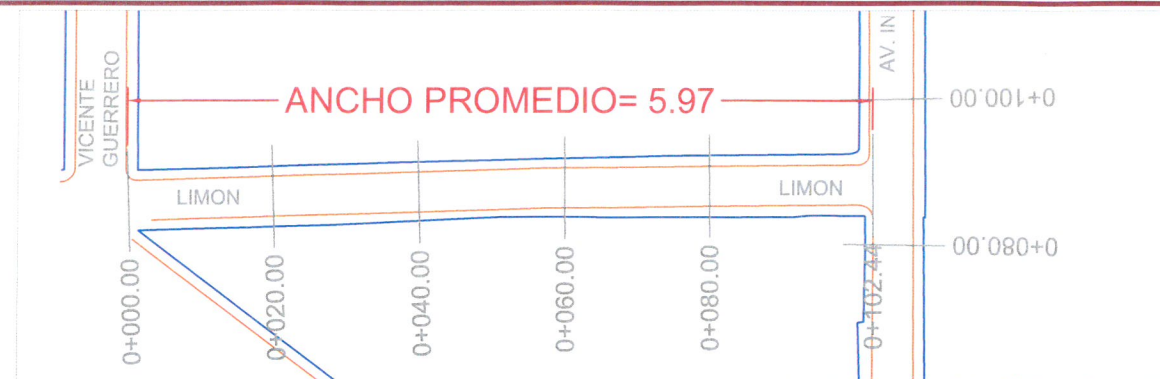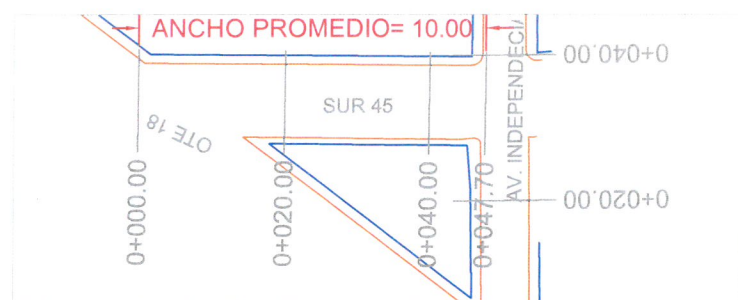



ORIZABA
AYUNTAMIENTO
2022-2025



ING. E. RAUL MARTINEZ MACEDO
DIRECTOR DE OBRAS PUBLICAS


DIRECCION DE OBRAS PUBLICAS

PROYECTO:
REHABILITACIÓN DE PAVIMENTO ASFALTICO EN LA COL. BARRIO NUEVO
Orizaba, Ver.

PROYECTO:
DIRECCIÓN DE OBRAS PÚBLICAS

TITULO:
FRANCISCO I MADERO ENTRE CAMPO DE GOLF Y BELISARIO DOMINGUEZ
CAMERINO Z. MENDOZA ENTRE MARTIRES DEL 7 DE ENERO Y BELISARIO DOMINGUEZ

FECHA: SEPTIEMBRE 2023	ACOTACION: METROS	ESC. S/E
No. DE OBRA: 2023301180536	FONDO: PARTICIPACIONES FEDERALES 2023	

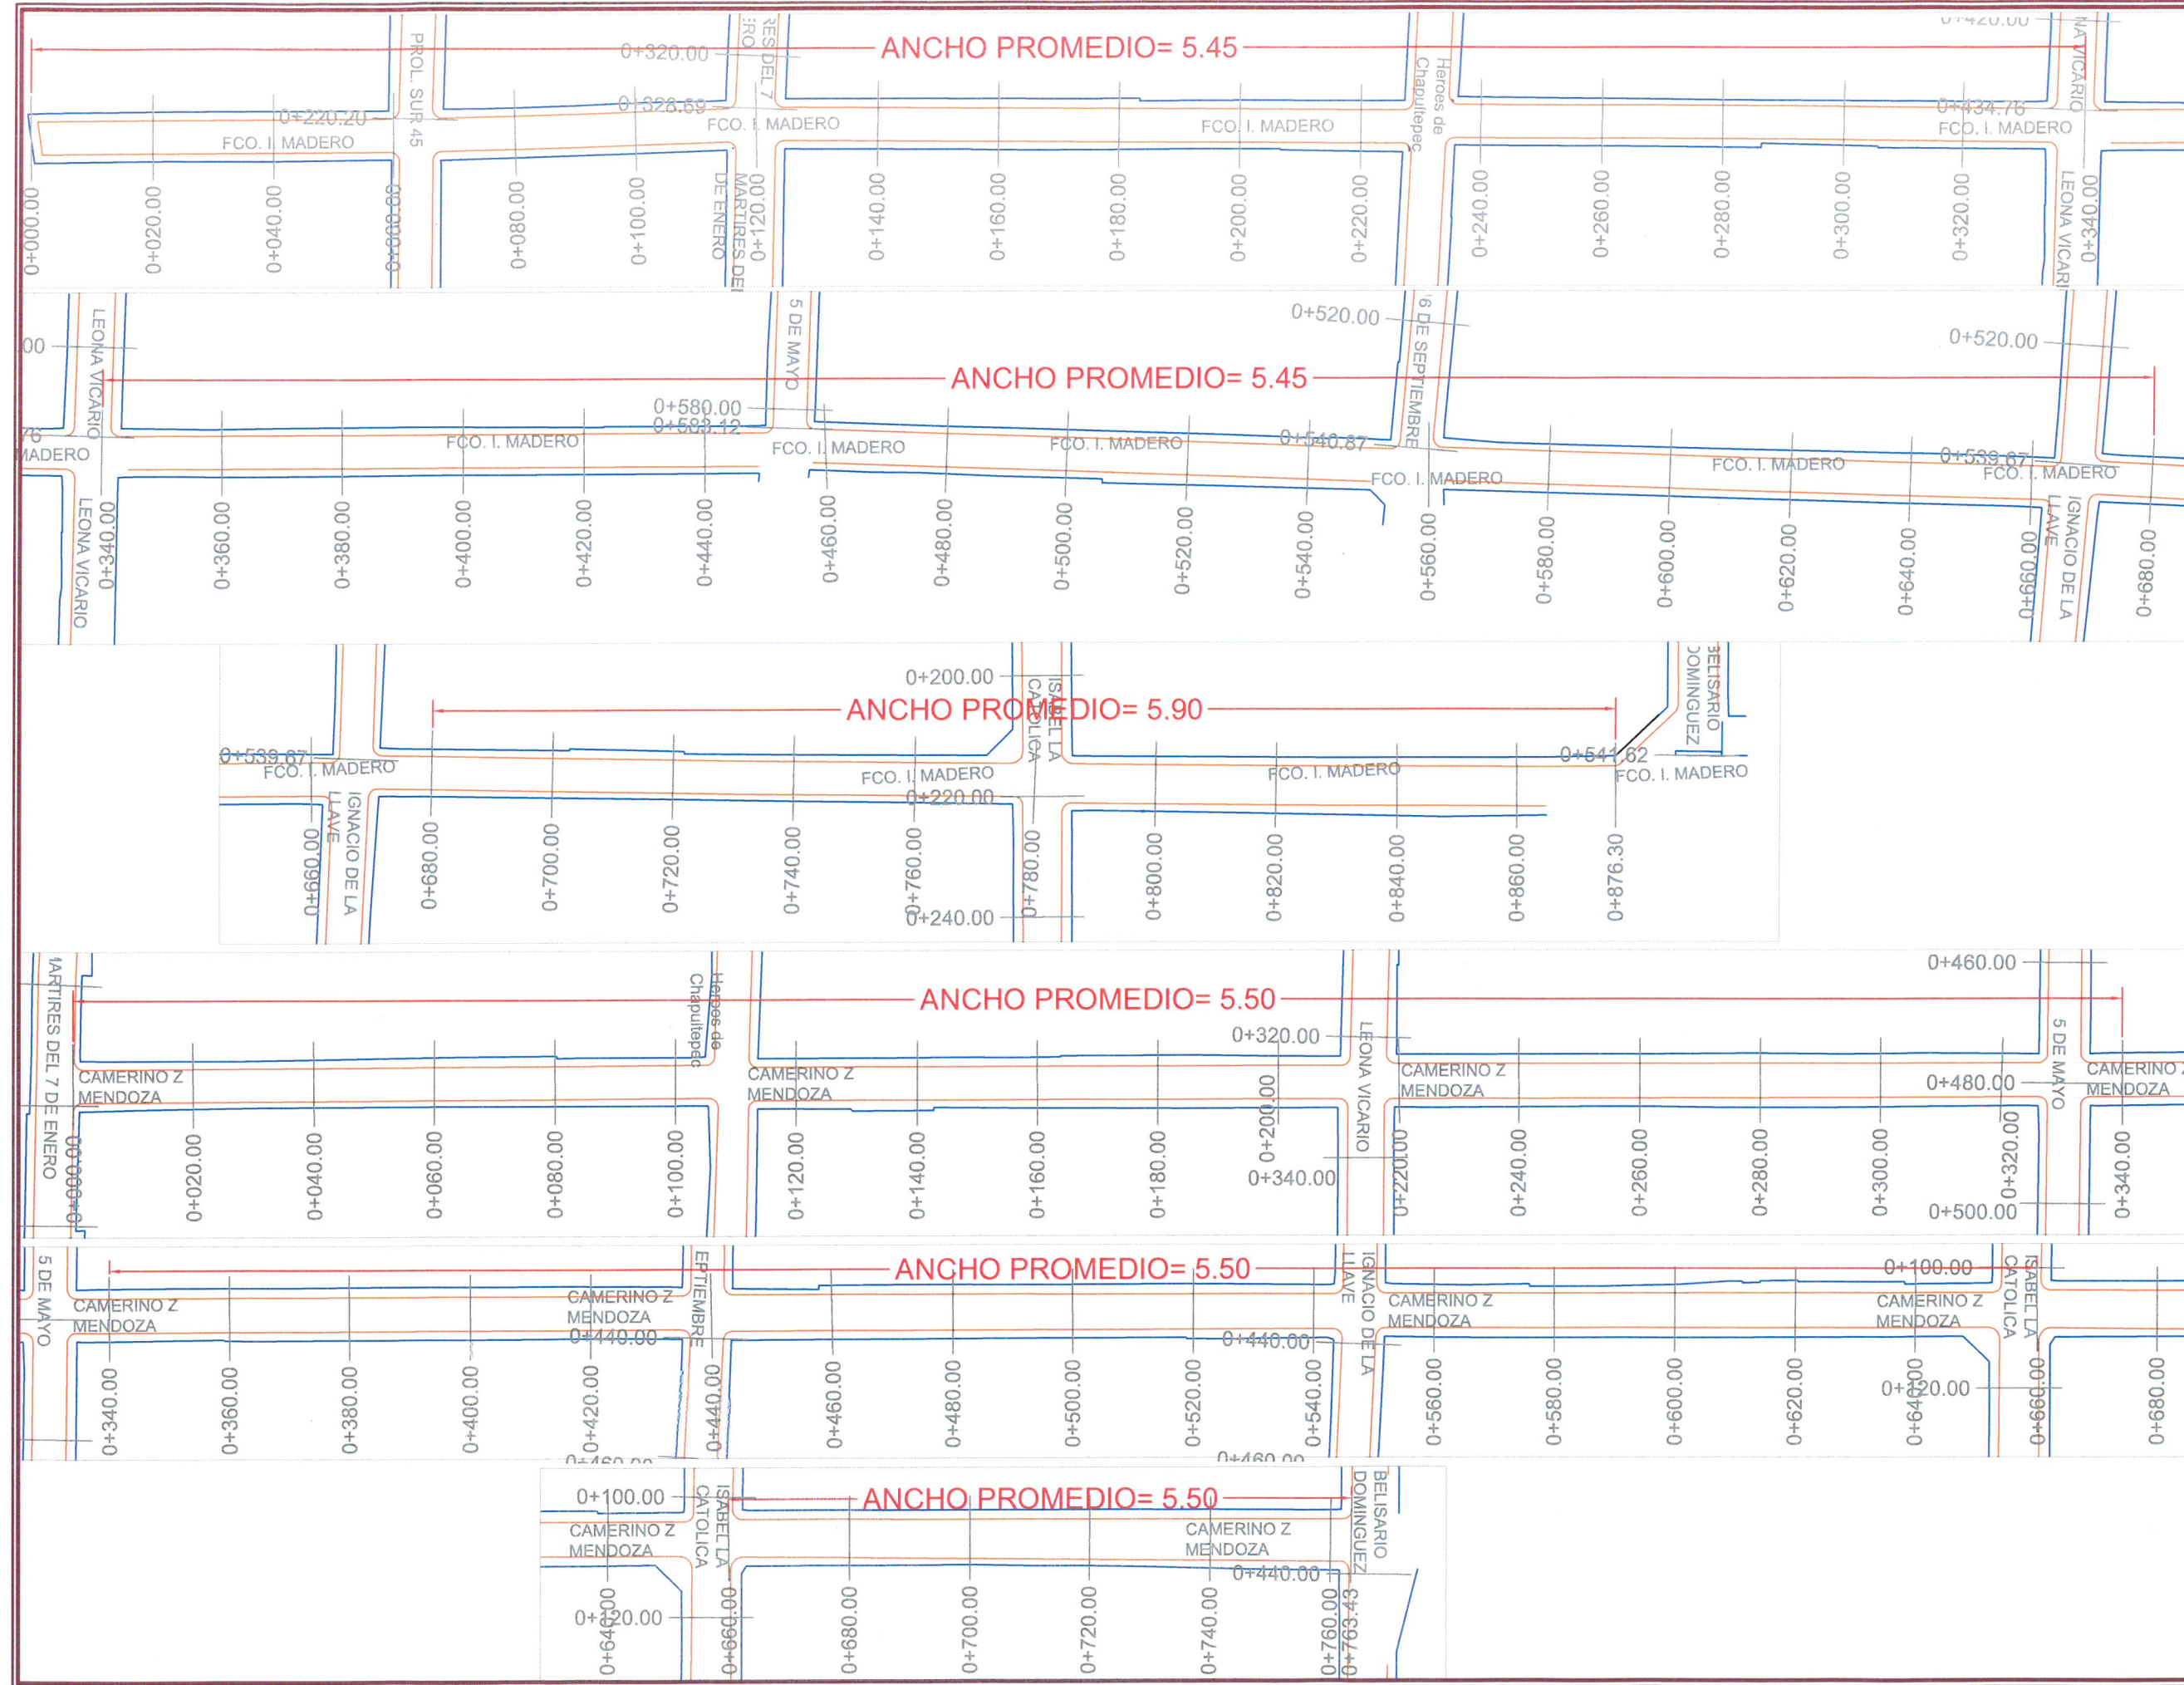



ING. E. RAUL MARTINEZ MACEDO
DIRECTOR DE OBRAS PÚBLICAS



DIRECCION DE OBRAS PUBLICAS



PROYECTO.
REHABILITACIÓN DE PAVIMENTO ASFALTICO EN LA COL. BARRIO NUEVO
Orizaba, Ver.

PROYECTO:
DIRECCIÓN DE OBRAS PÚBLICAS

TÍTULO: 16 DE SEPTIEMBRE ENTRE 20 DE NOVIEMBRE Y FRANCISCO I MADERO IGNACIO DE LA LLAVE ENTRE 20 DE NOVIEMBRE Y FRANCISCO I MADERO ISABEL LA CATOLICA ENTRE MIGUEL HIDALGO Y VICENTE GUERRERO Y ENTRE INDEPENDENCIA Y AMEYALES	REV 0 CLAVE A-7 HOJA 7 DE 9
---	---

FECHA: SEPTIEMBRE 2023	ACOTACIÓN: METROS	ESC.: S/E
No. DE OBRA: 2023301180536	FONDO: PARTICIPACIONES FEDERALES 2023	

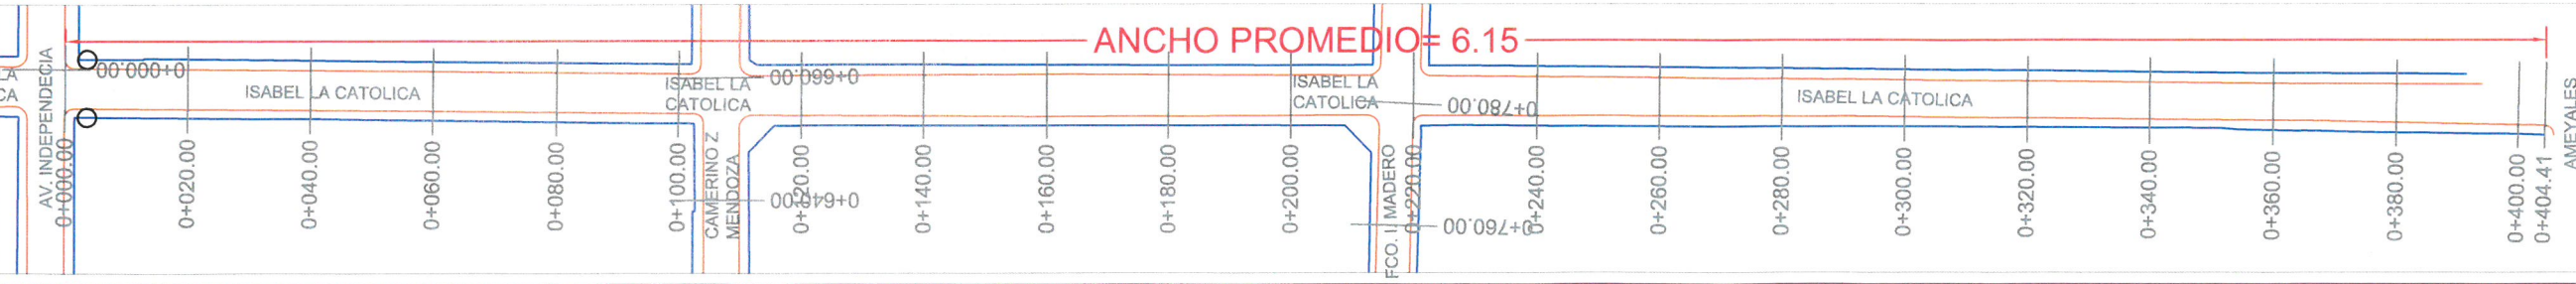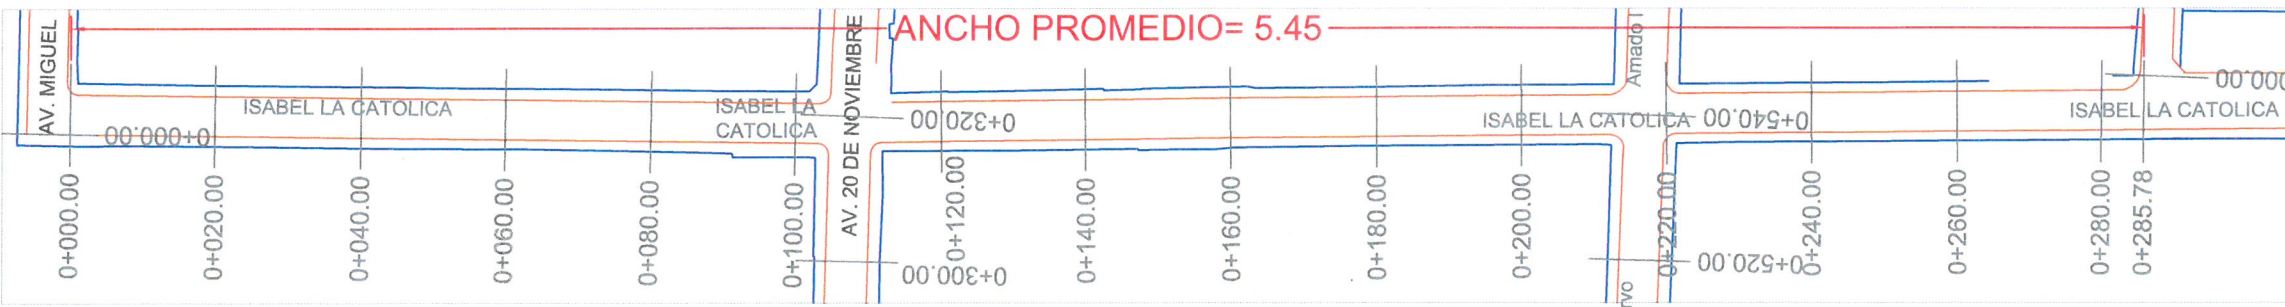

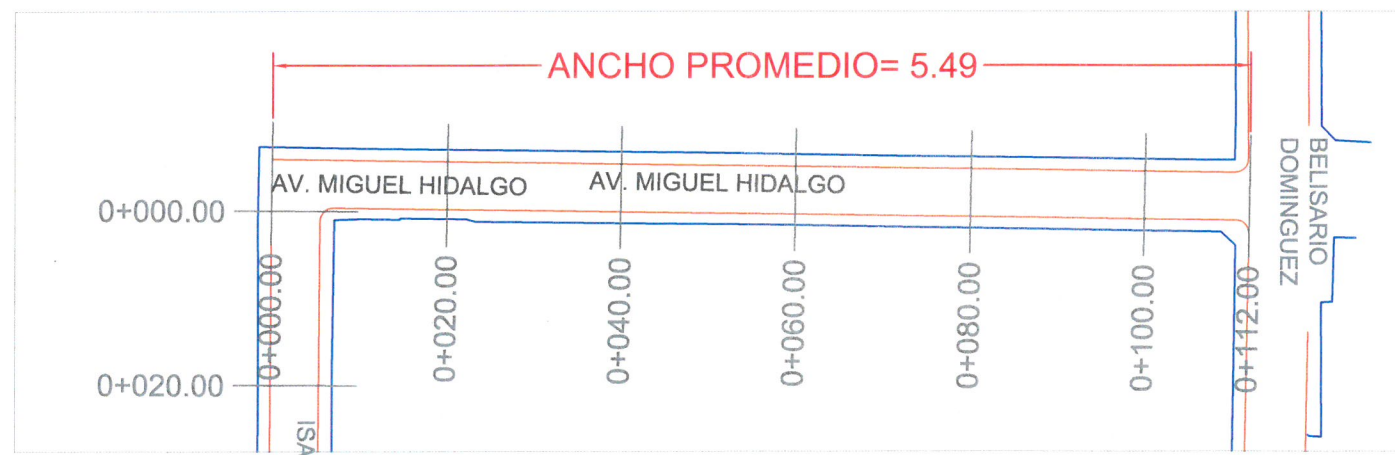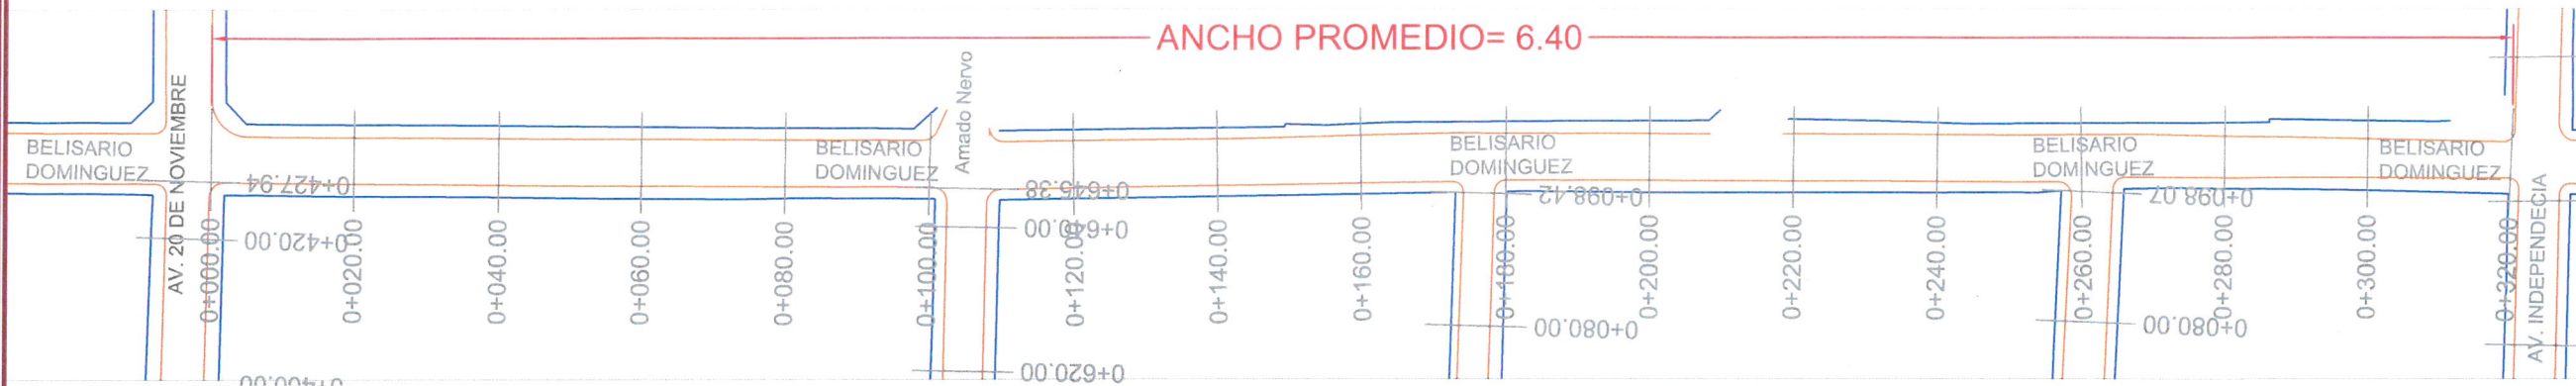

ING. E. RAUL MARTINEZ MACEDO
DIRECTOR DE OBRAS PÚBLICAS

DIRECCION DE OBRAS PUBLICAS


PROYECTO.
REHABILITACIÓN DE PAVIMENTO ASFALTICO EN
LA COL. BARRIO NUEVO
Orizaba, Ver.

DIRECCIÓN DE OBRAS PÚBLICAS

TÍTULO:
BELISARIO DOMINGUEZ ENTRE 20 DE
NOVIEMBRE Y FRANCISCO I MADERO.
MIGUEL HIDALGO ENTRE ISABEL LA
CATOLICA Y BELISARIO DOMINGUEZ

REV 0
CLAVE A-8
HOJA 8 DE 9

FECHA: SEPTIEMBRE 2023 ADOTACIÓN: METROS ESC.: S/E
No. DE OBRA: 2023301180536 FONDO: PARTICIPACIONES FEDERALES 2023

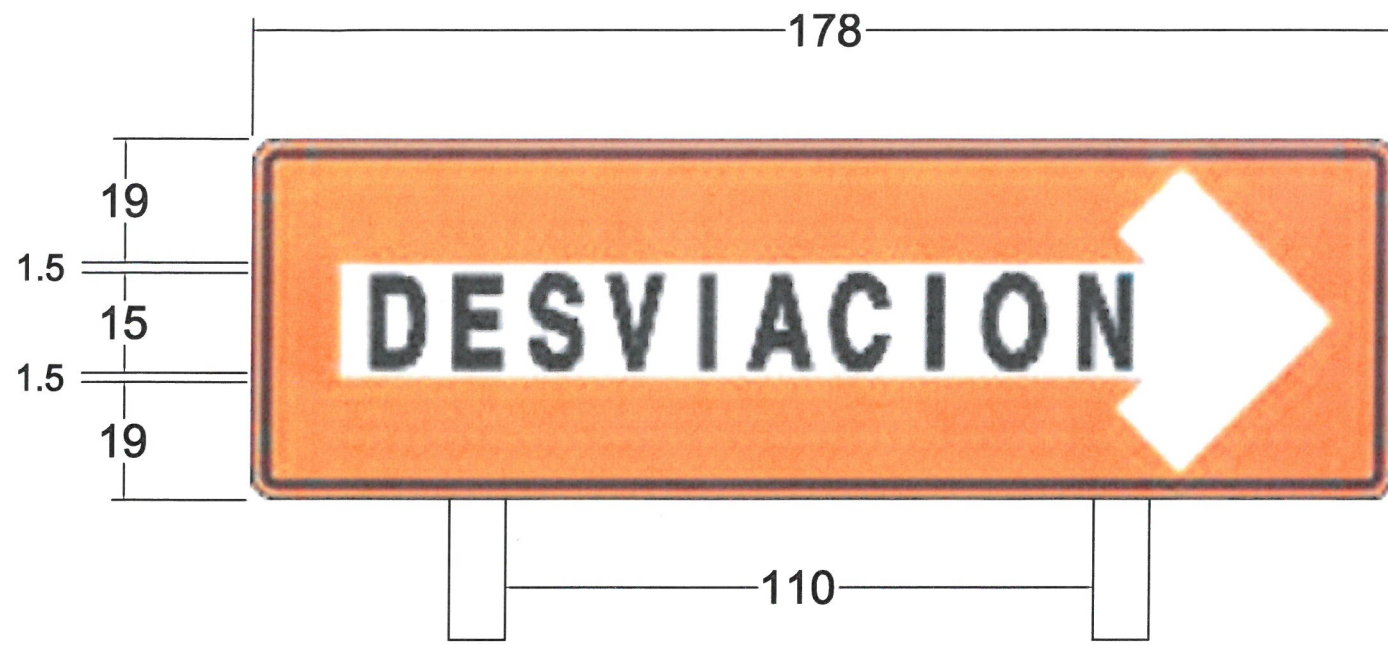

SE COLOCARÁN DOS PIEZAS EN CADA
FRENTE DE TRABAJO

DPI-8

EL COLOR DEL FONDO DEL TABLERO DE
ESTAS SEÑALES SERÁ NARANJA EN
ACABADO REFLEJANTE, Y EL COLOR
PARA LAS LEYENDAS, CARACTERES Y
FILETE SERÁ EN NEGRO.



SE COLOCARÁN DOS PIEZAS EN CADA
FRENTE DE TRABAJO

DPI-8

MANUAL DE DISPOSITIVOS PARA EL
CONTROL DEL TRÁNSITO EN CALLES Y
C A R R E T E R A S
SCT

ORIZABA
AYUNTAMIENTO
2022-2025

LOCALIZACION

Orizaba, Ver.

ING. E. RAUL MARTINEZ MACEDO
DIRECTOR DE OBRAS PÚBLICAS

DIRECCION DE OBRAS PUBLICAS

PROYECTO.
REHABILITACIÓN DE PAVIMENTO
ASFALTICO EN LA COL. BARRIO NUEVO
Orizaba, Ver.

PROYECTO:
DIRECCIÓN DE OBRAS PÚBLICAS

TÍTULO: SEÑALAMIENTO PREVENTIVO	REV: 0
	CLAVE: SP-1
	HOJA: 9 DE 9

FECHA: SEPTIEMBRE 2023	ACOTACIÓN: METROS	ESC.: S/E
No. DE OBRA: 2023301180536	FONDO: PARTICIPACIONES FEDERALES 2023	