




# ORIZABA

AYUNTAMIENTO  
2022-2025

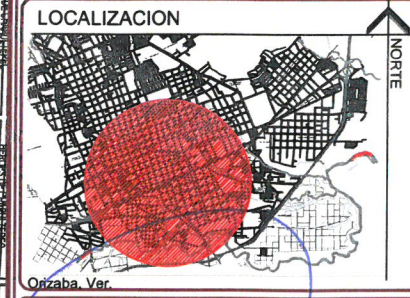

ING. E. RAUL MARTINEZ MACEDO  
DIRECTOR DE OBRAS PUBLICAS

DIRECCION DE OBRAS PUBLICAS

- PERILADO DE PAVIMENTO DE 5 CM Y CARPETA DE 5 CM DE ESPESOR
- PERILADO DE PAVIMENTO DE 8 CM Y CARPETA DE 8 CM DE ESPESOR



PROYECTO:  
REHABILITACIÓN DE PAVIMENTO ASFALTICO EN LA ZONA CENTRO SUR  
Orizaba, Ver.

PROYECTO:  
DIRECCIÓN DE OBRAS PÚBLICAS

TITULO:  
LOCALIZACION E IDENTIFICACION DE LOS DIFERENTES ESPESORES PARA LA PAVIMENTACION CON CARPETA ASFALTICA

REV 0  
CLAVE A-1  
HOJA 1 DE 9

FECHA: SEPTIEMBRE 2023	ACOTACION: METROS	ESC.: S/E
No. DE OBRA: 2023301180549	FONDO: PARTICIPACIONES FEDERALES 2023	

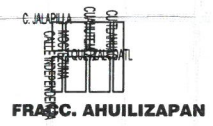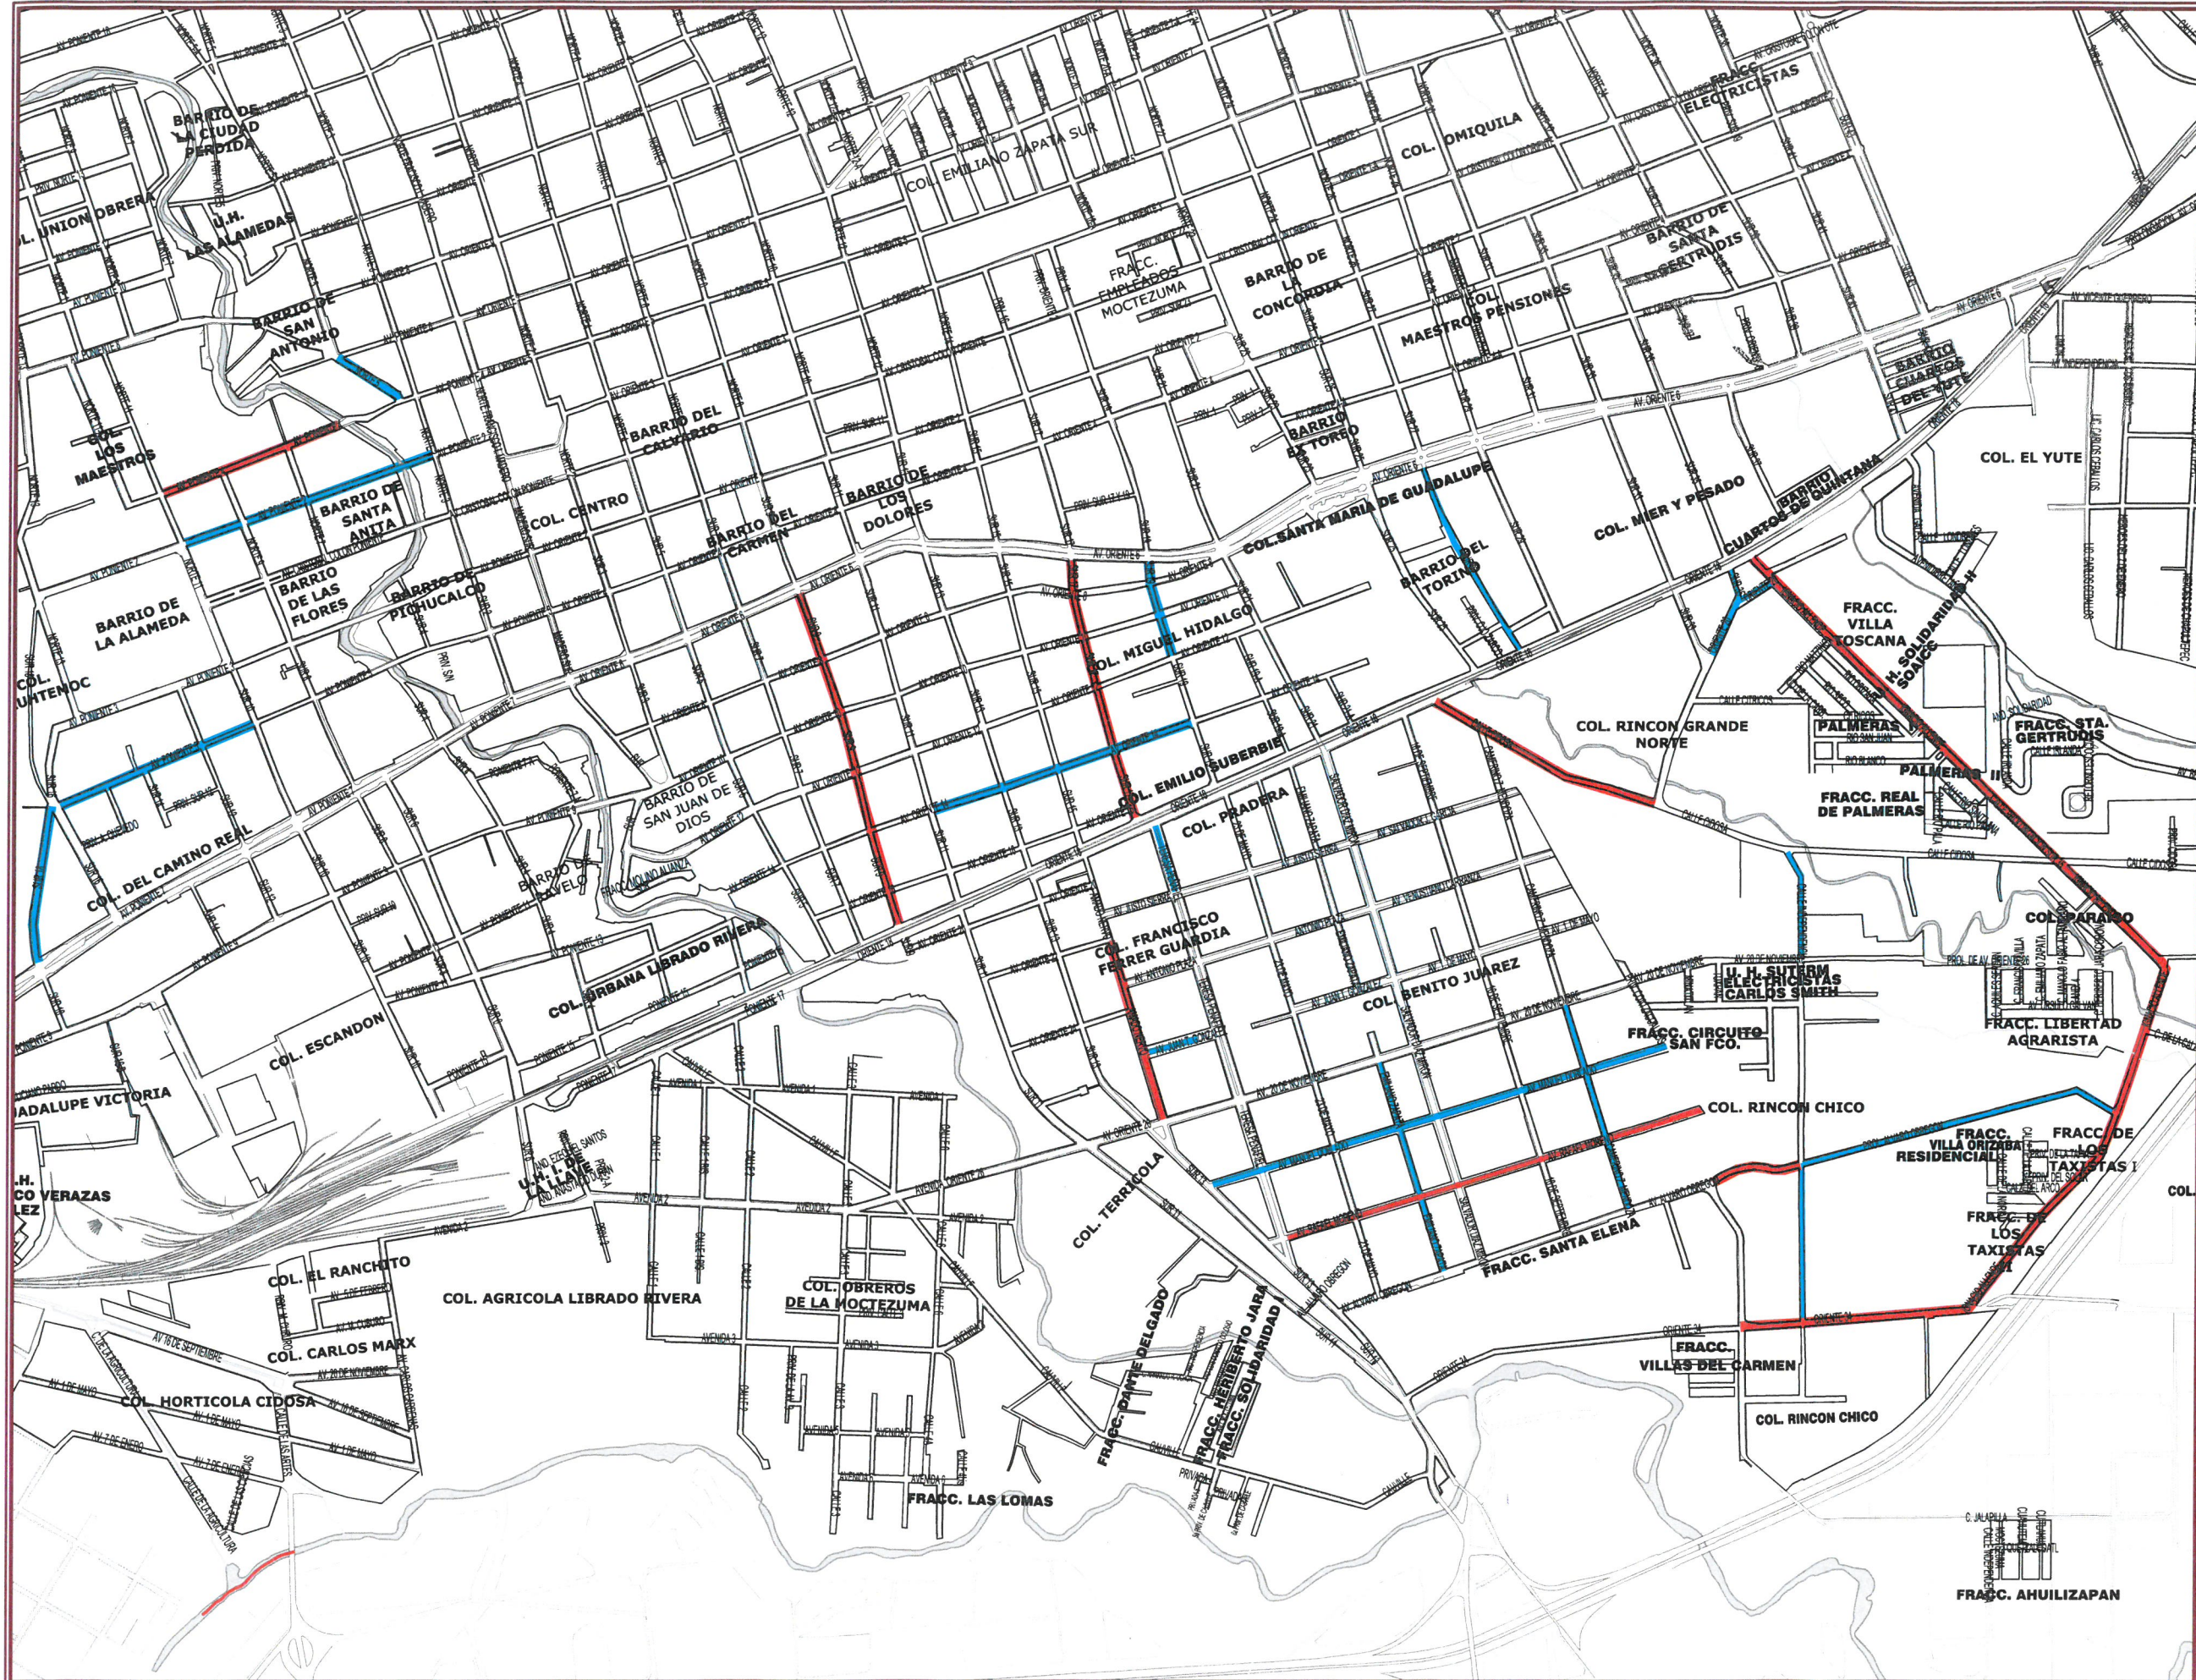



**ORIZABA**  
AYUNTAMIENTO  
2022-2025



ING. E. RAUL MARTINEZ MACEDO  
DIRECTOR DE OBRAS PÚBLICAS

DIRECCION DE OBRAS PUBLICAS


PROYECTO:  
REHABILITACIÓN DE PAVIMENTO  
ASFALTICO EN LA ZONA CENTRO SUR  
Orizaba, Ver.

PROYECTO:  
DIRECCIÓN DE OBRAS PÚBLICAS

TITULO:


REV 0  
CLAVE  
A-2  
HOJA  
2 DE 9

FECHA: SEPTIEMBRE 2023	ACOTACIÓN: METROS	ESC.: S/E
No. DE OBRA: 2023301180549	FONDO: PARTICIPACIONES FEDERALES 2023	

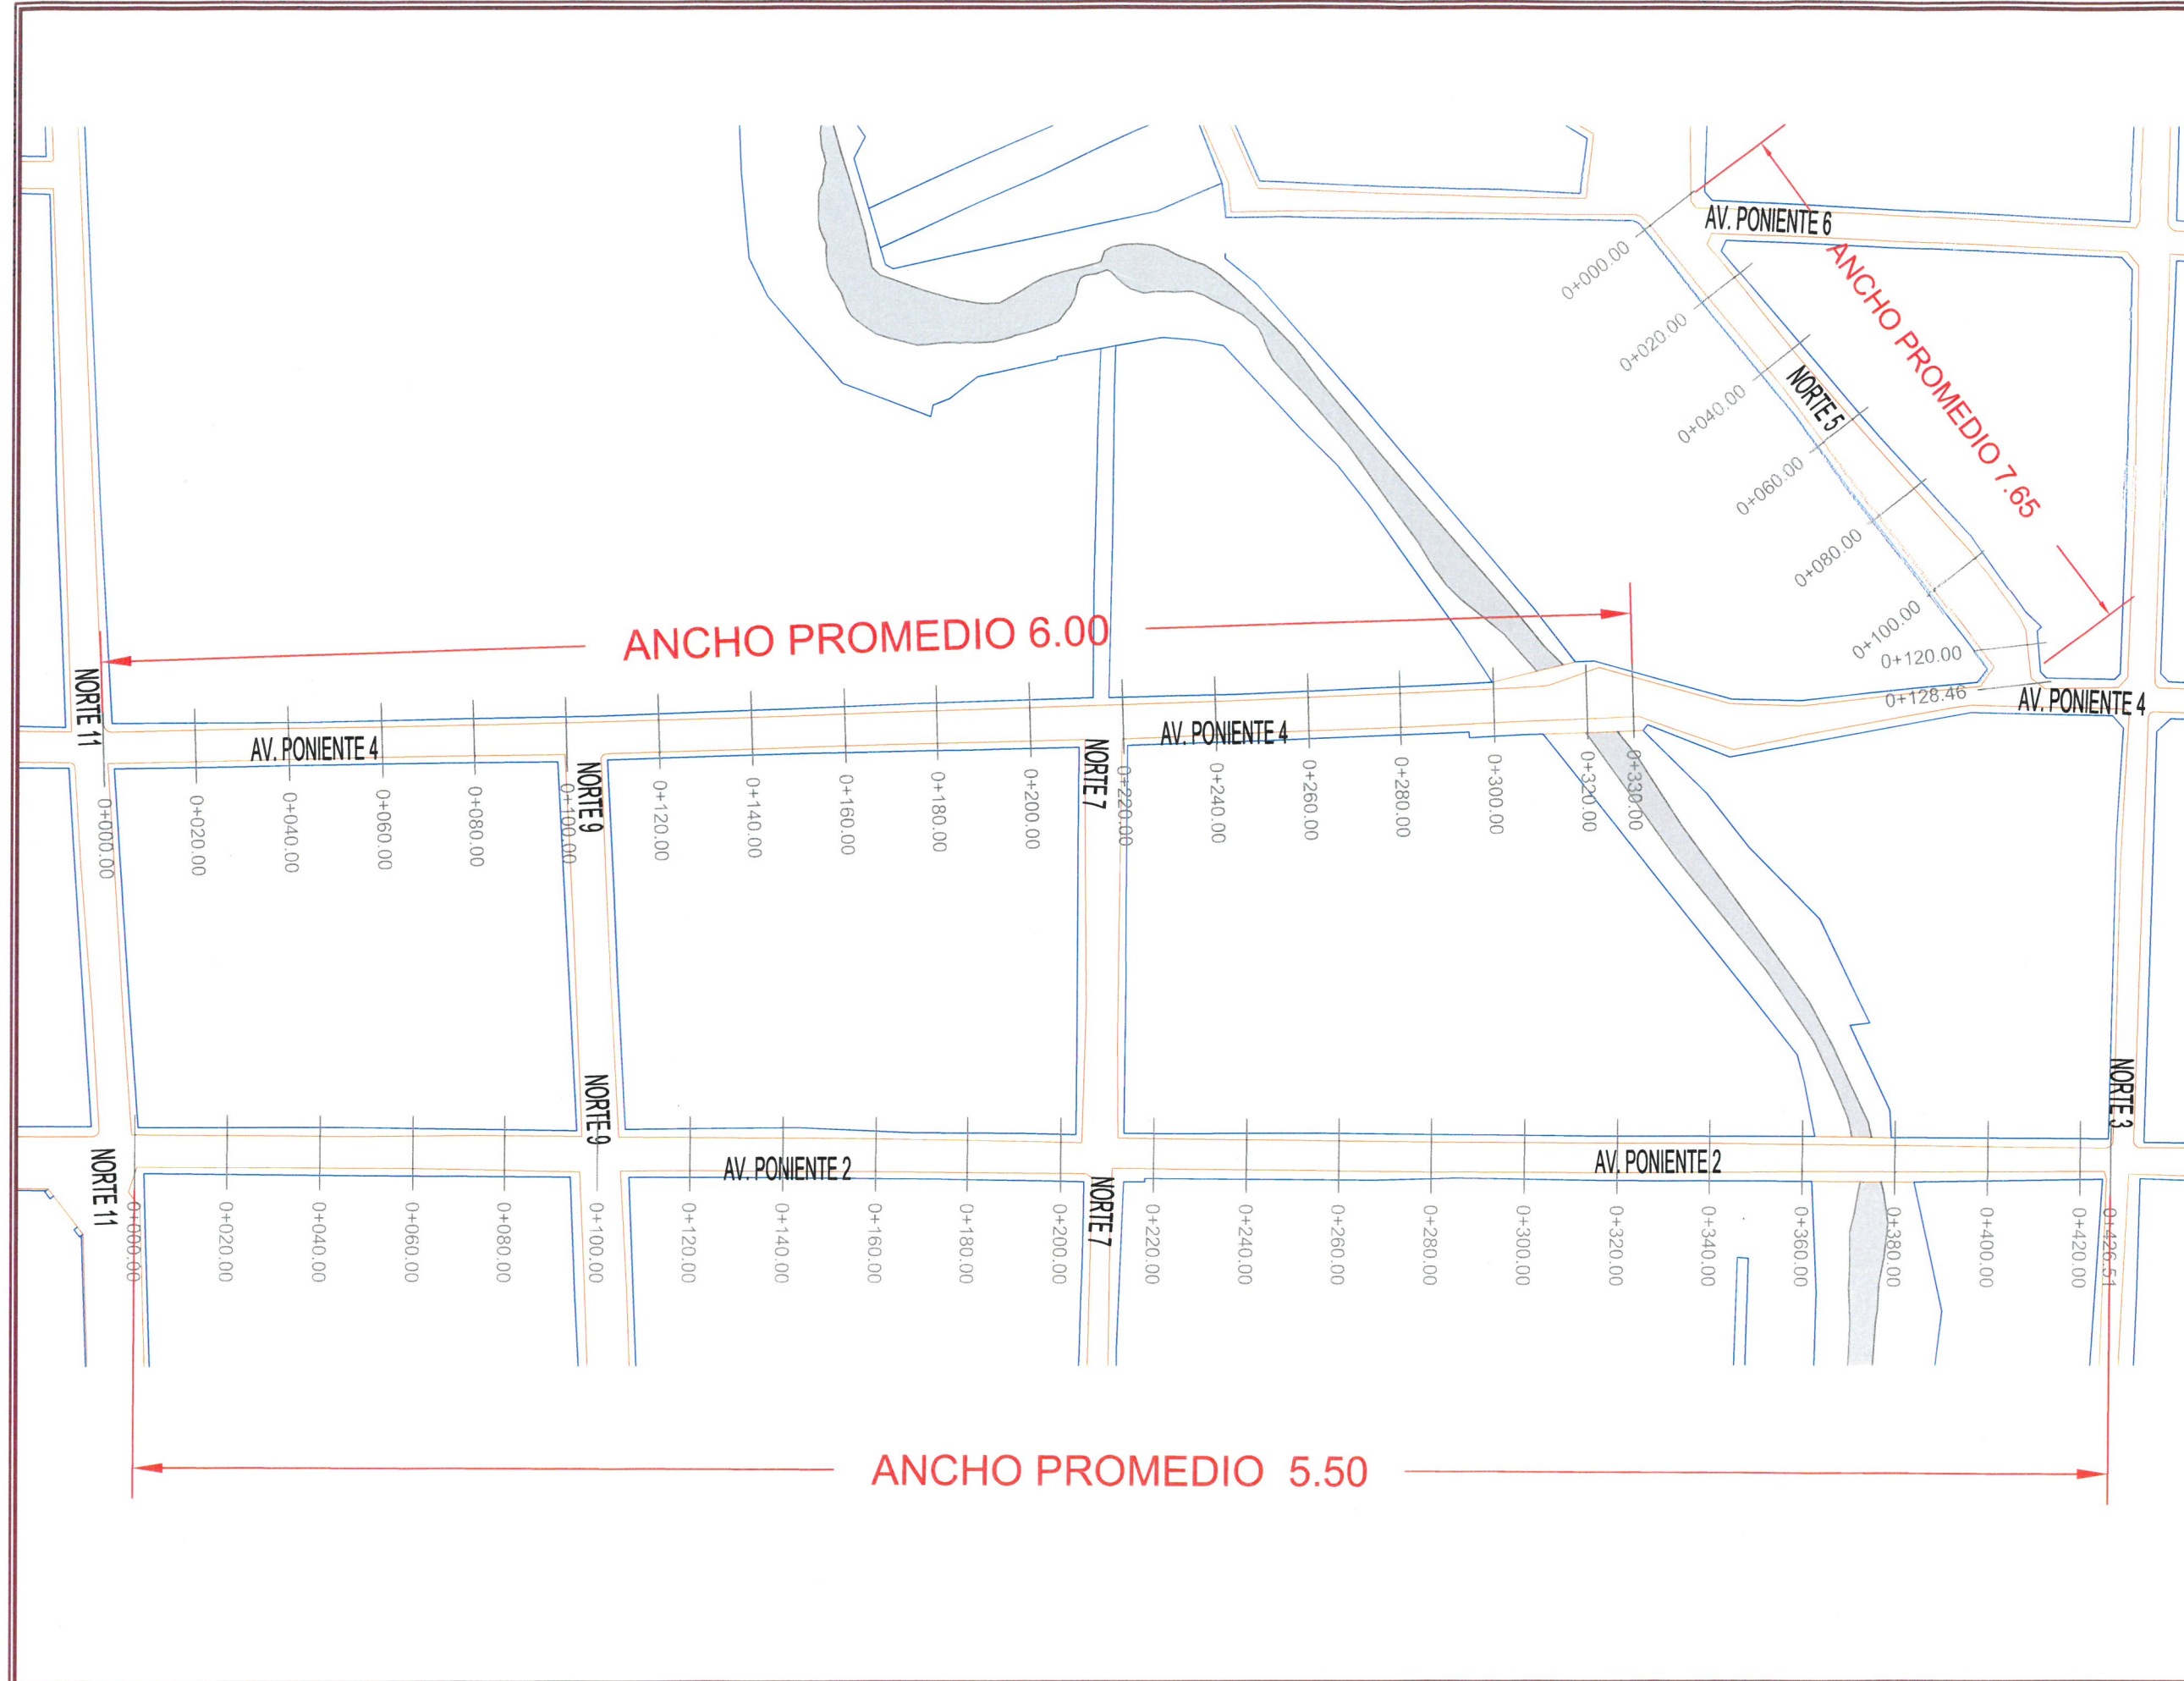



**ORIZABA**  
AYUNTAMIENTO  
2022-2025

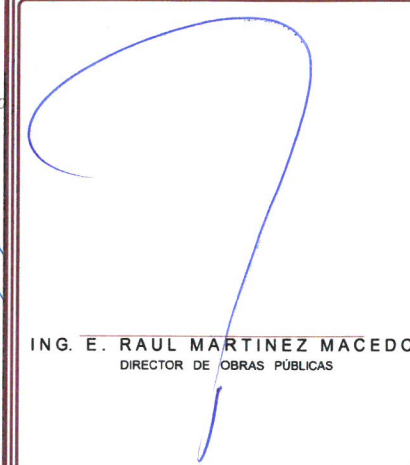




DIRECCION DE OBRAS PUBLICAS

PROYECTO:  
REHABILITACIÓN DE PAVIMENTO  
ASFALTICO EN LA ZONA CENTRO SUR  
Orizaba, Ver.

PROYECTO:  
DIRECCIÓN DE OBRAS PÚBLICAS

TÍTULO:  
REV 0  
CLAVE A-3  
HOJA 3 DE 9

FECHA: SEPTIEMBRE 2023  
ACOTACIÓN: METROS  
ESC: S/E  
No DE OBRA: 2023301180549  
FONDO: PARTICIPACIONES FEDERALES 2023

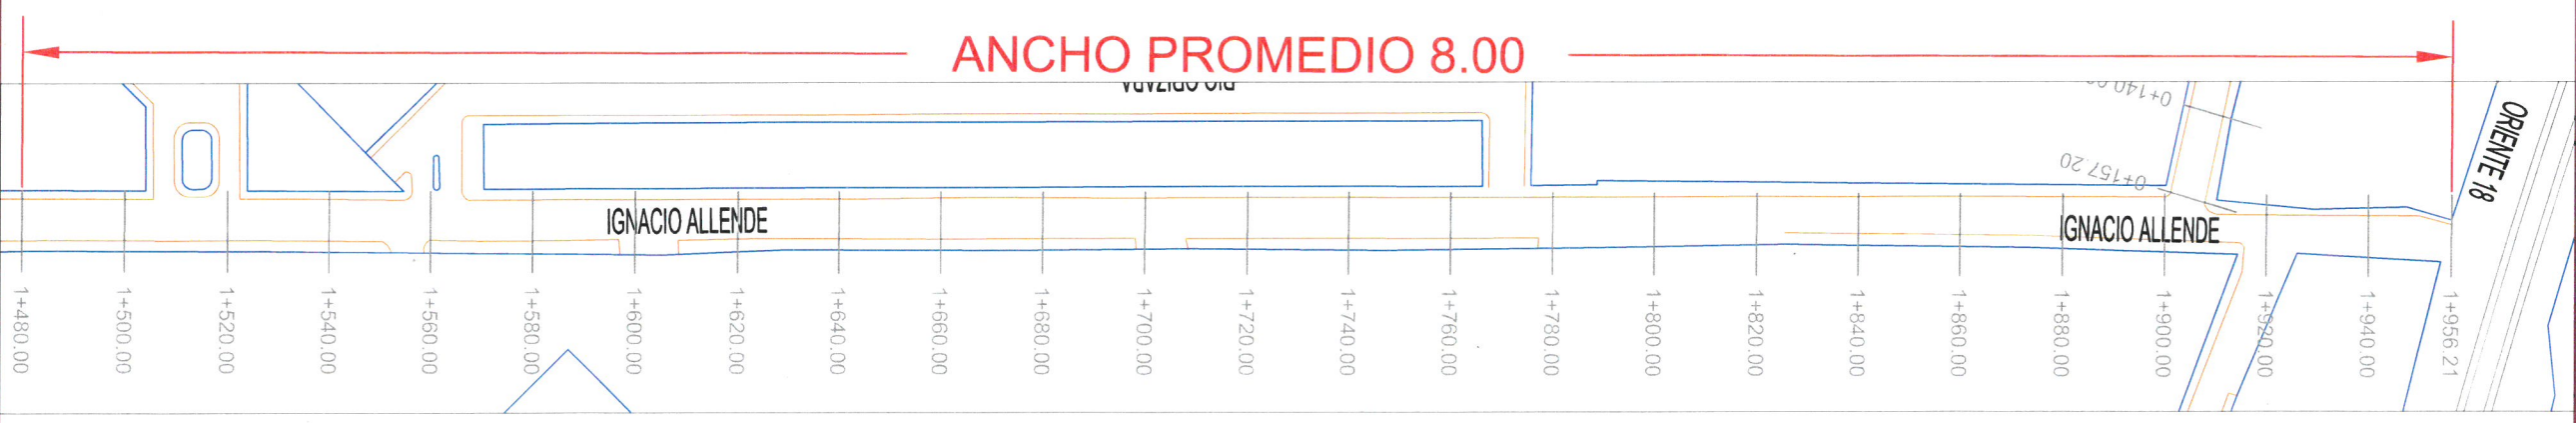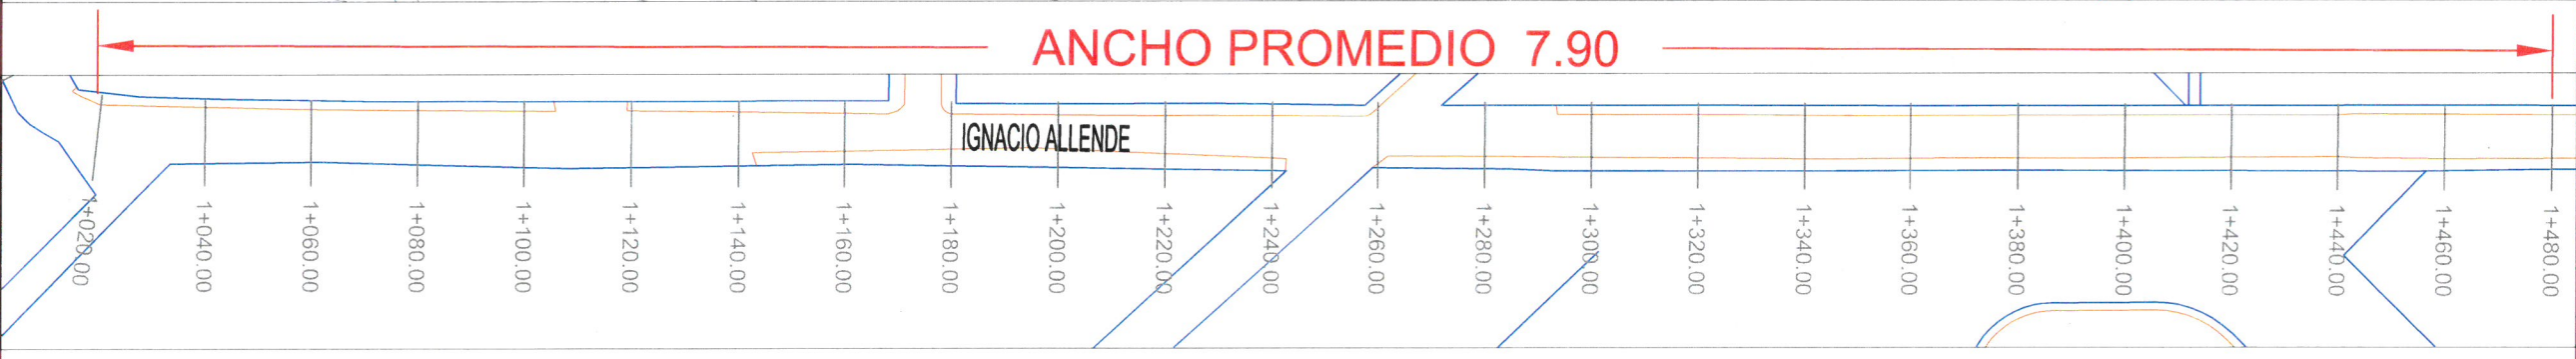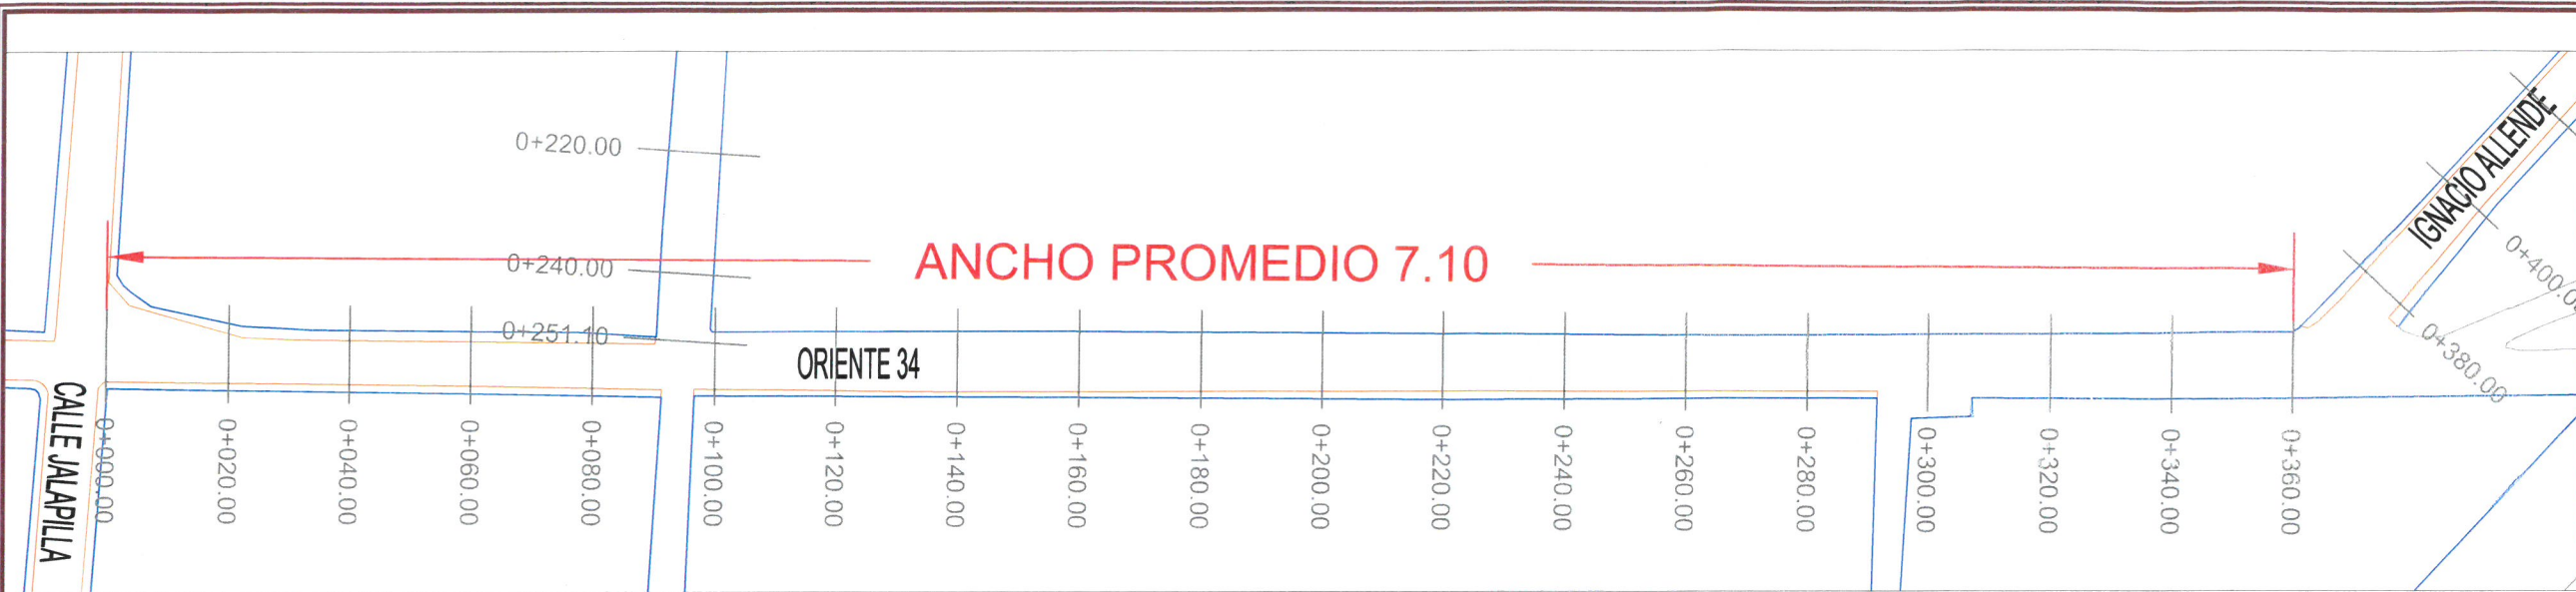



**ORIZABA**  
AYUNTAMIENTO  
2022-2025



ING. E. RAUL MARTINEZ MACEDO  
DIRECTOR DE OBRAS PÚBLICAS

DIRECCION DE OBRAS PUBLICAS


PROYECTO:  
REHABILITACIÓN DE PAVIMENTO  
ASFALTICO EN LA ZONA CENTRO SUR  
Orizaba, Ver.

PROYECTO:  
DIRECCIÓN DE OBRAS PÚBLICAS


TÍTULO:

REV: 0  
CLAVE: A-4  
HOJA: 4 DE 9

FECHA: SEPTIEMBRE 2023 ACOTACIÓN: METROS ESC.: S/E  
No. DE OBRA: 2023301180549 FONDO: PARTICIPACIONES FEDERALES 2023

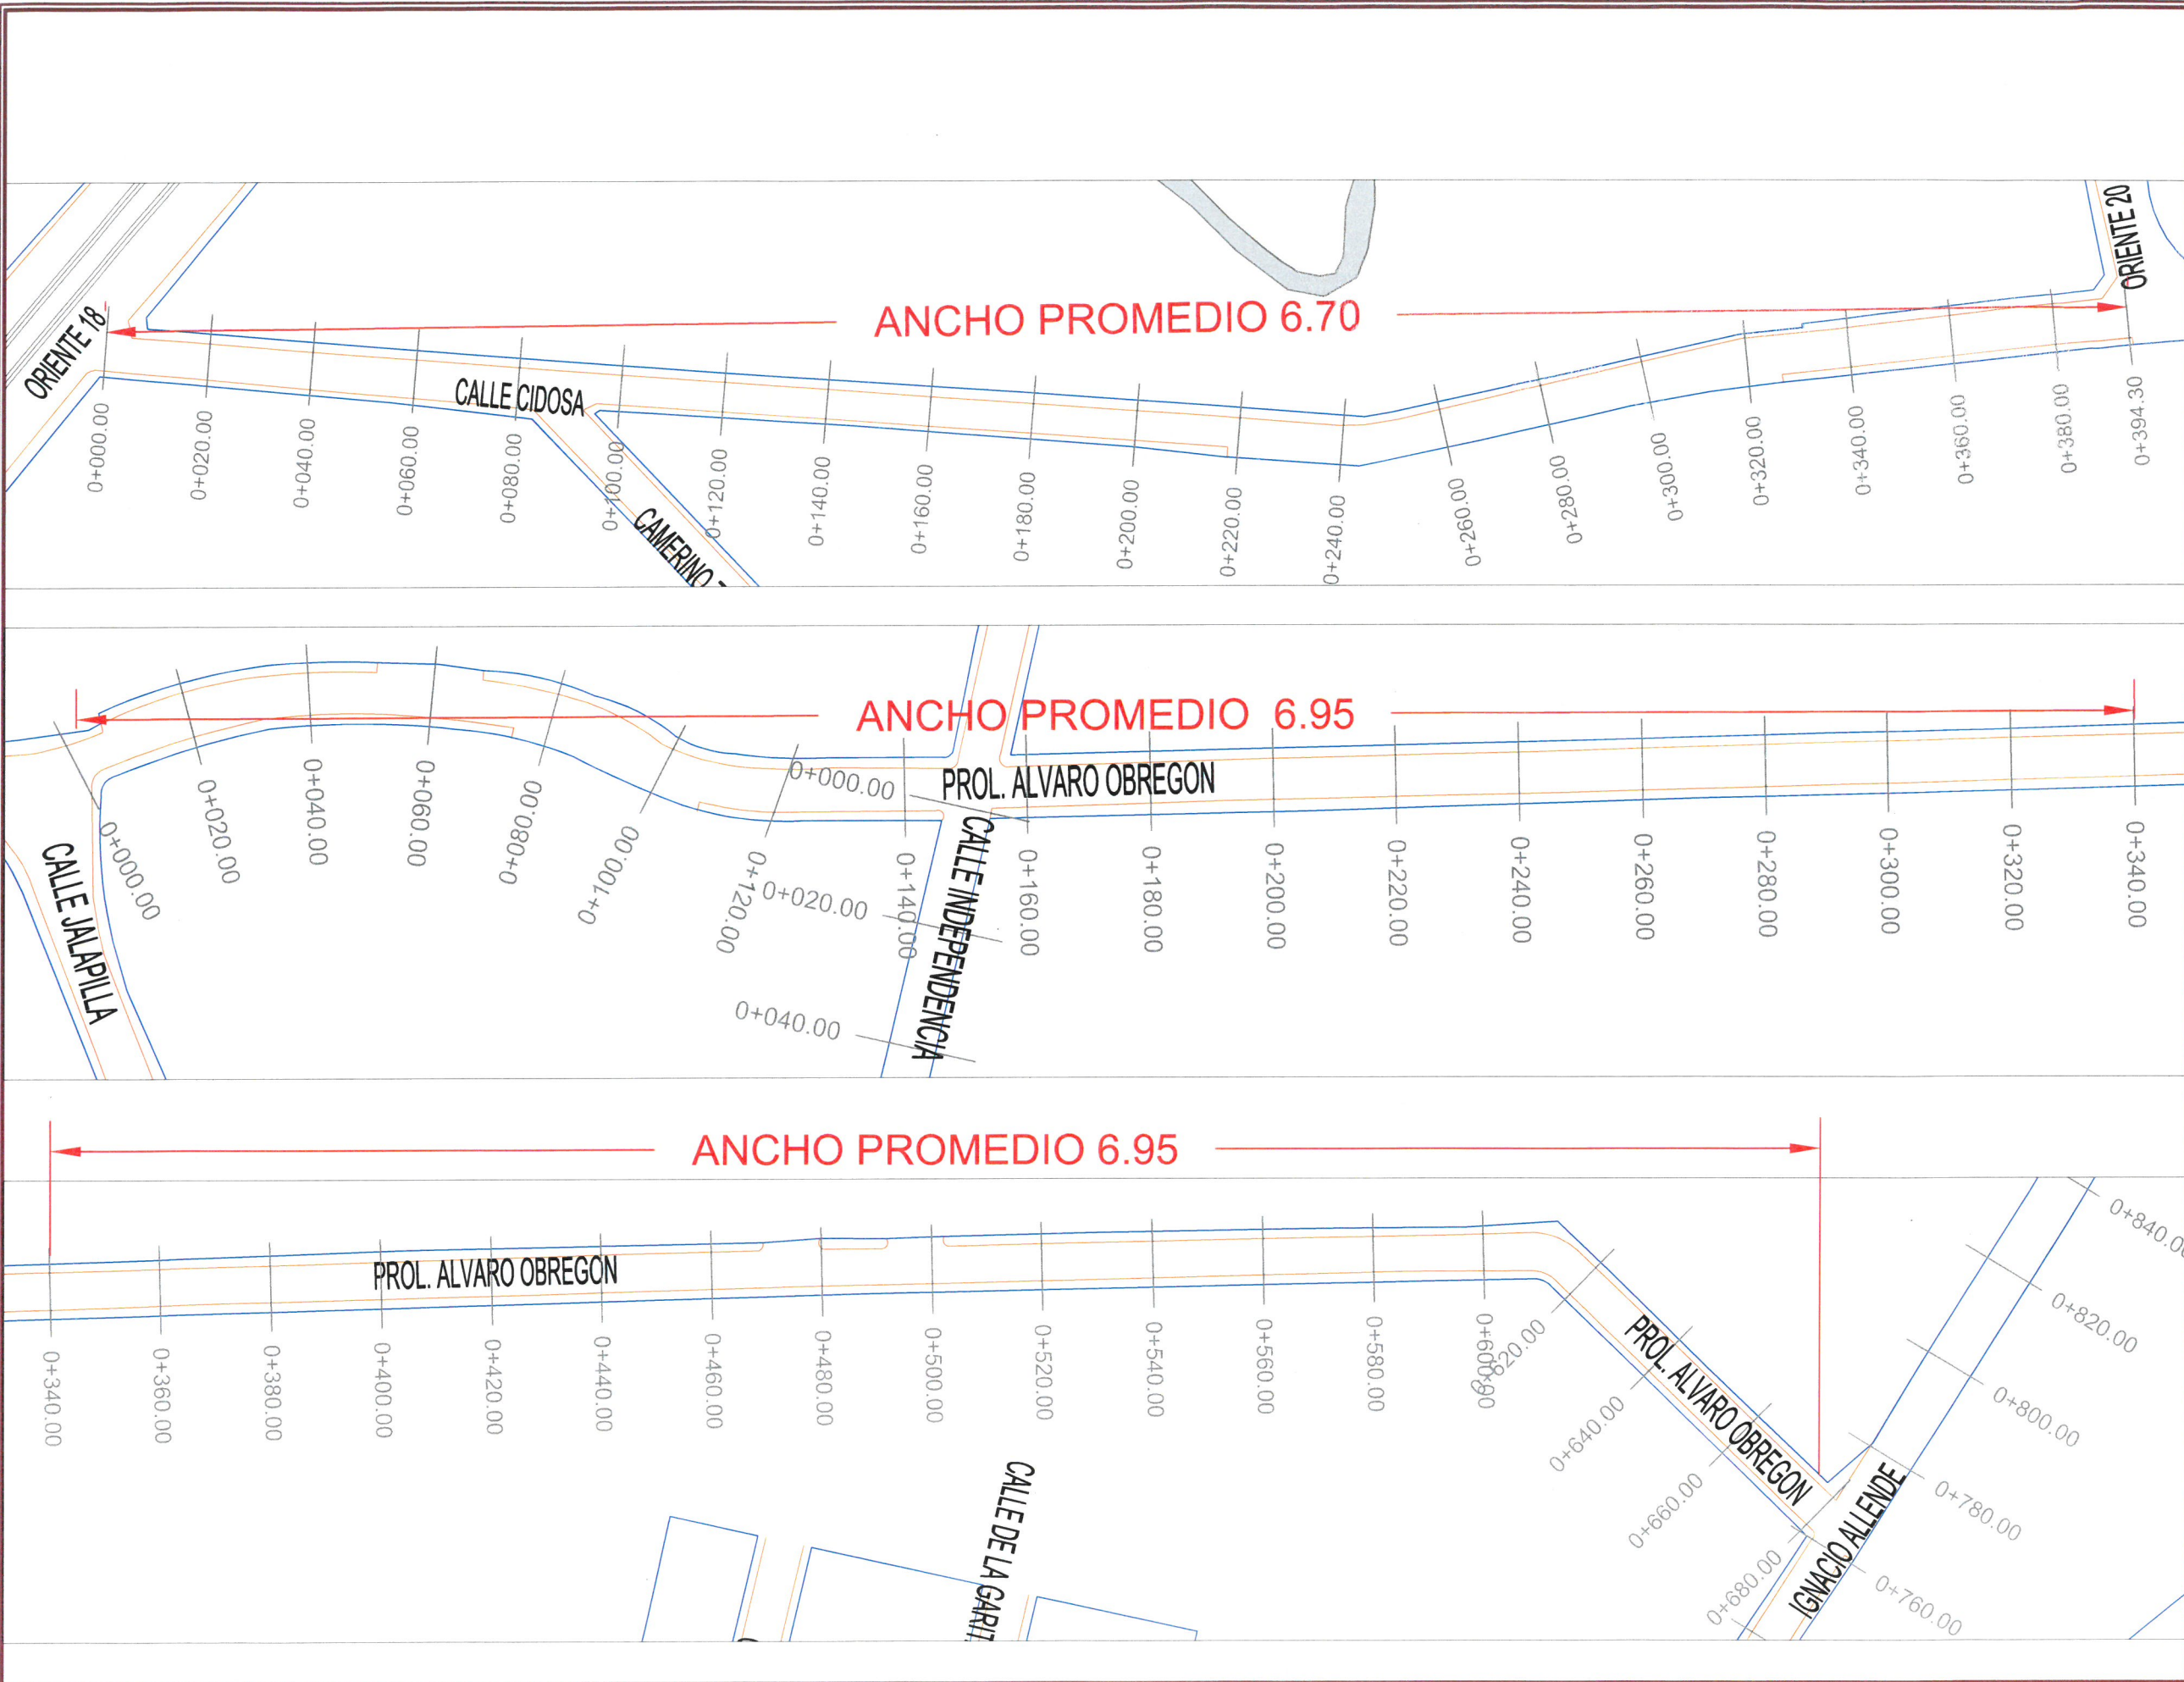

AV. ORIENTE 22

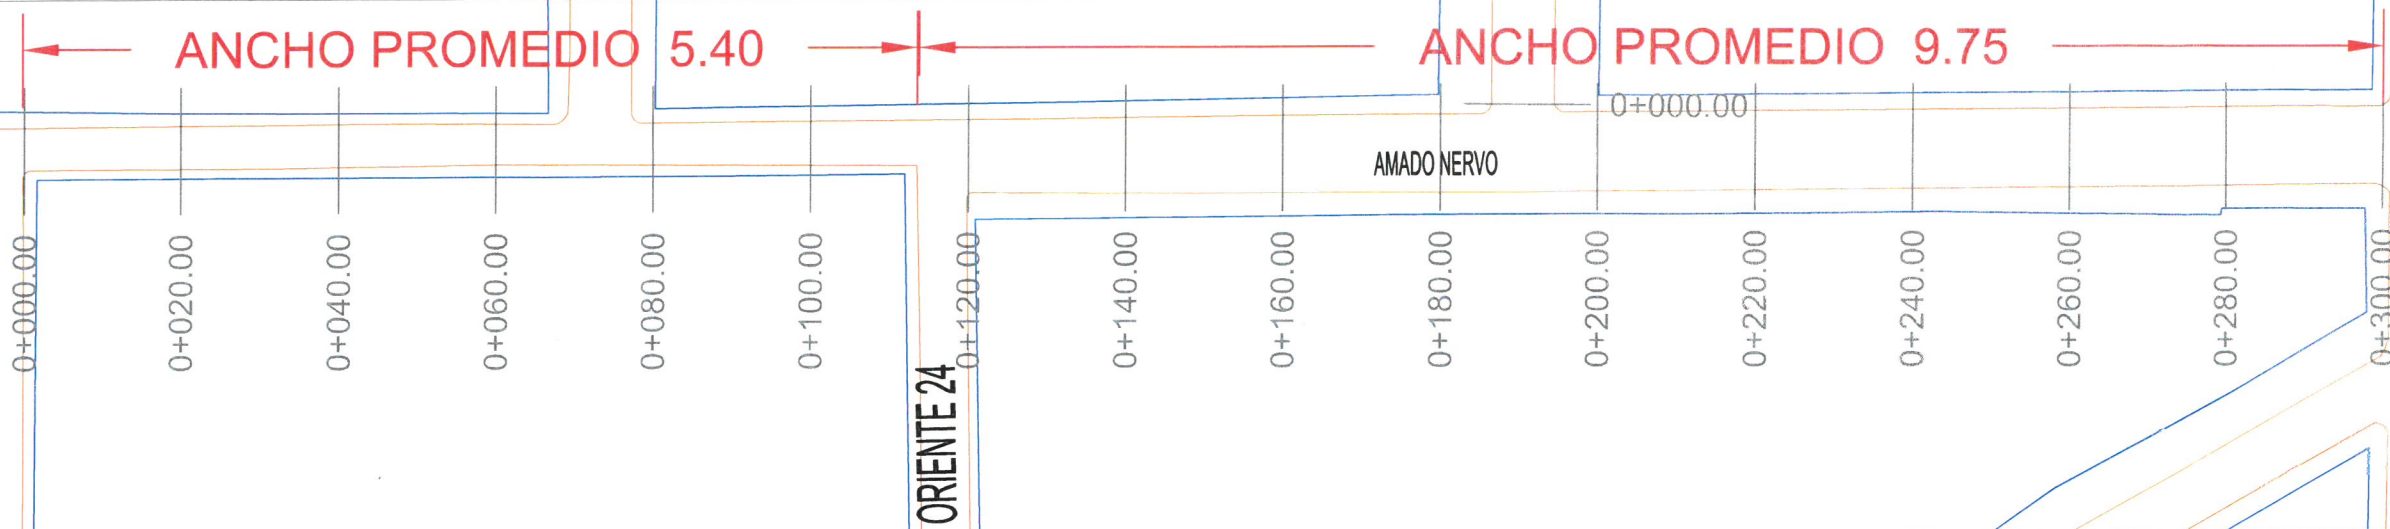

ORIENTE 24

AV. ORIENTE 26

AMADO NERVO



ING. E. RAUL MARTINEZ MACEDO  
DIRECTOR DE OBRAS PÚBLICAS


DIRECCION DE OBRAS PUBLICAS

PROYECTO:  
REHABILITACIÓN DE PAVIMENTO  
ASFALTICO EN LA ZONA CENTRO SUR  
Orizaba, Ver.

PROYECTO:  
DIRECCIÓN DE OBRAS PÚBLICAS

TITULO:  
REV 0  
CLAVE  
A-5  
HOJA  
5 DE 9

FECHA: SEPTIEMBRE 2023	ACOTACIÓN: METROS	ESC.: S/E
No. DE OBRA: 2023301180549	FONDO: PARTICIPACIONES FEDERALES 2023	

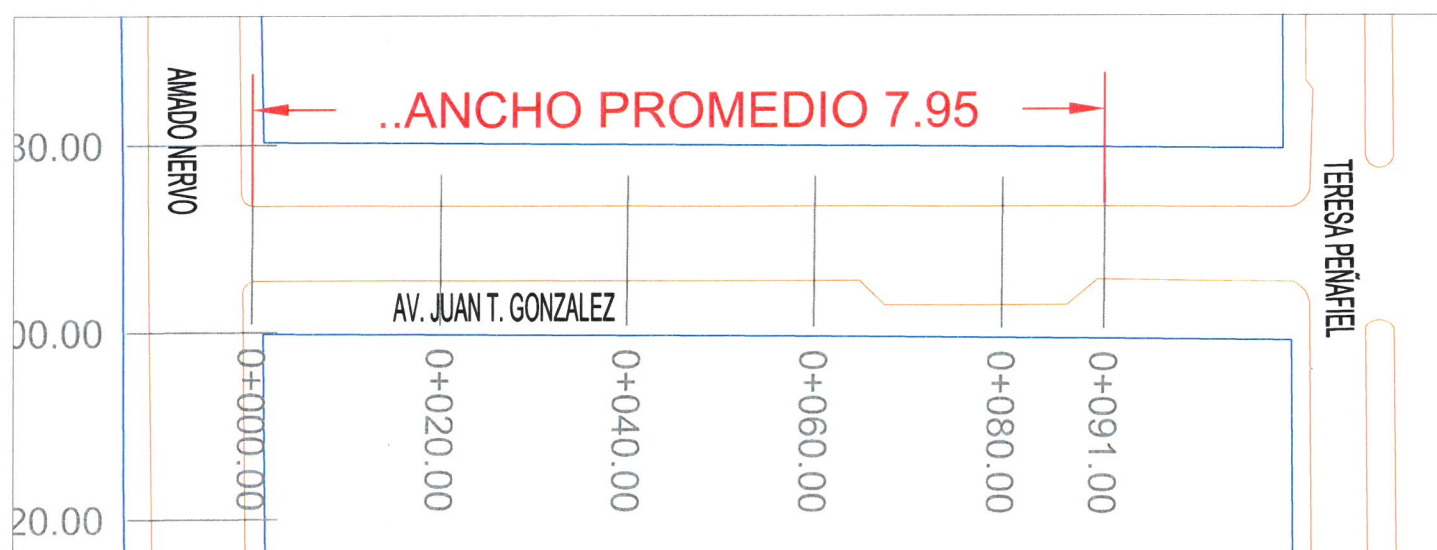

AMADO NERVO

TERESA PEÑAFIEL

AV. JUAN T. GONZALEZ

30.00  
00.00  
20.00





ORIENTE 18

AV. JUSTO SIERRA

TERESA PEÑAFIEL

0+000.00  
0+020.00  
0+040.00  
0+060.00  
0+080.00  
0+100.00  
0+114.85

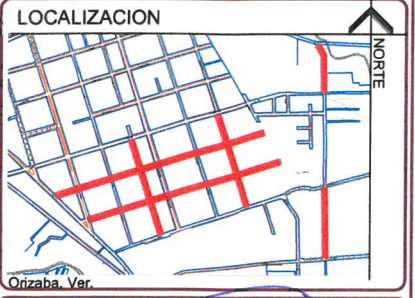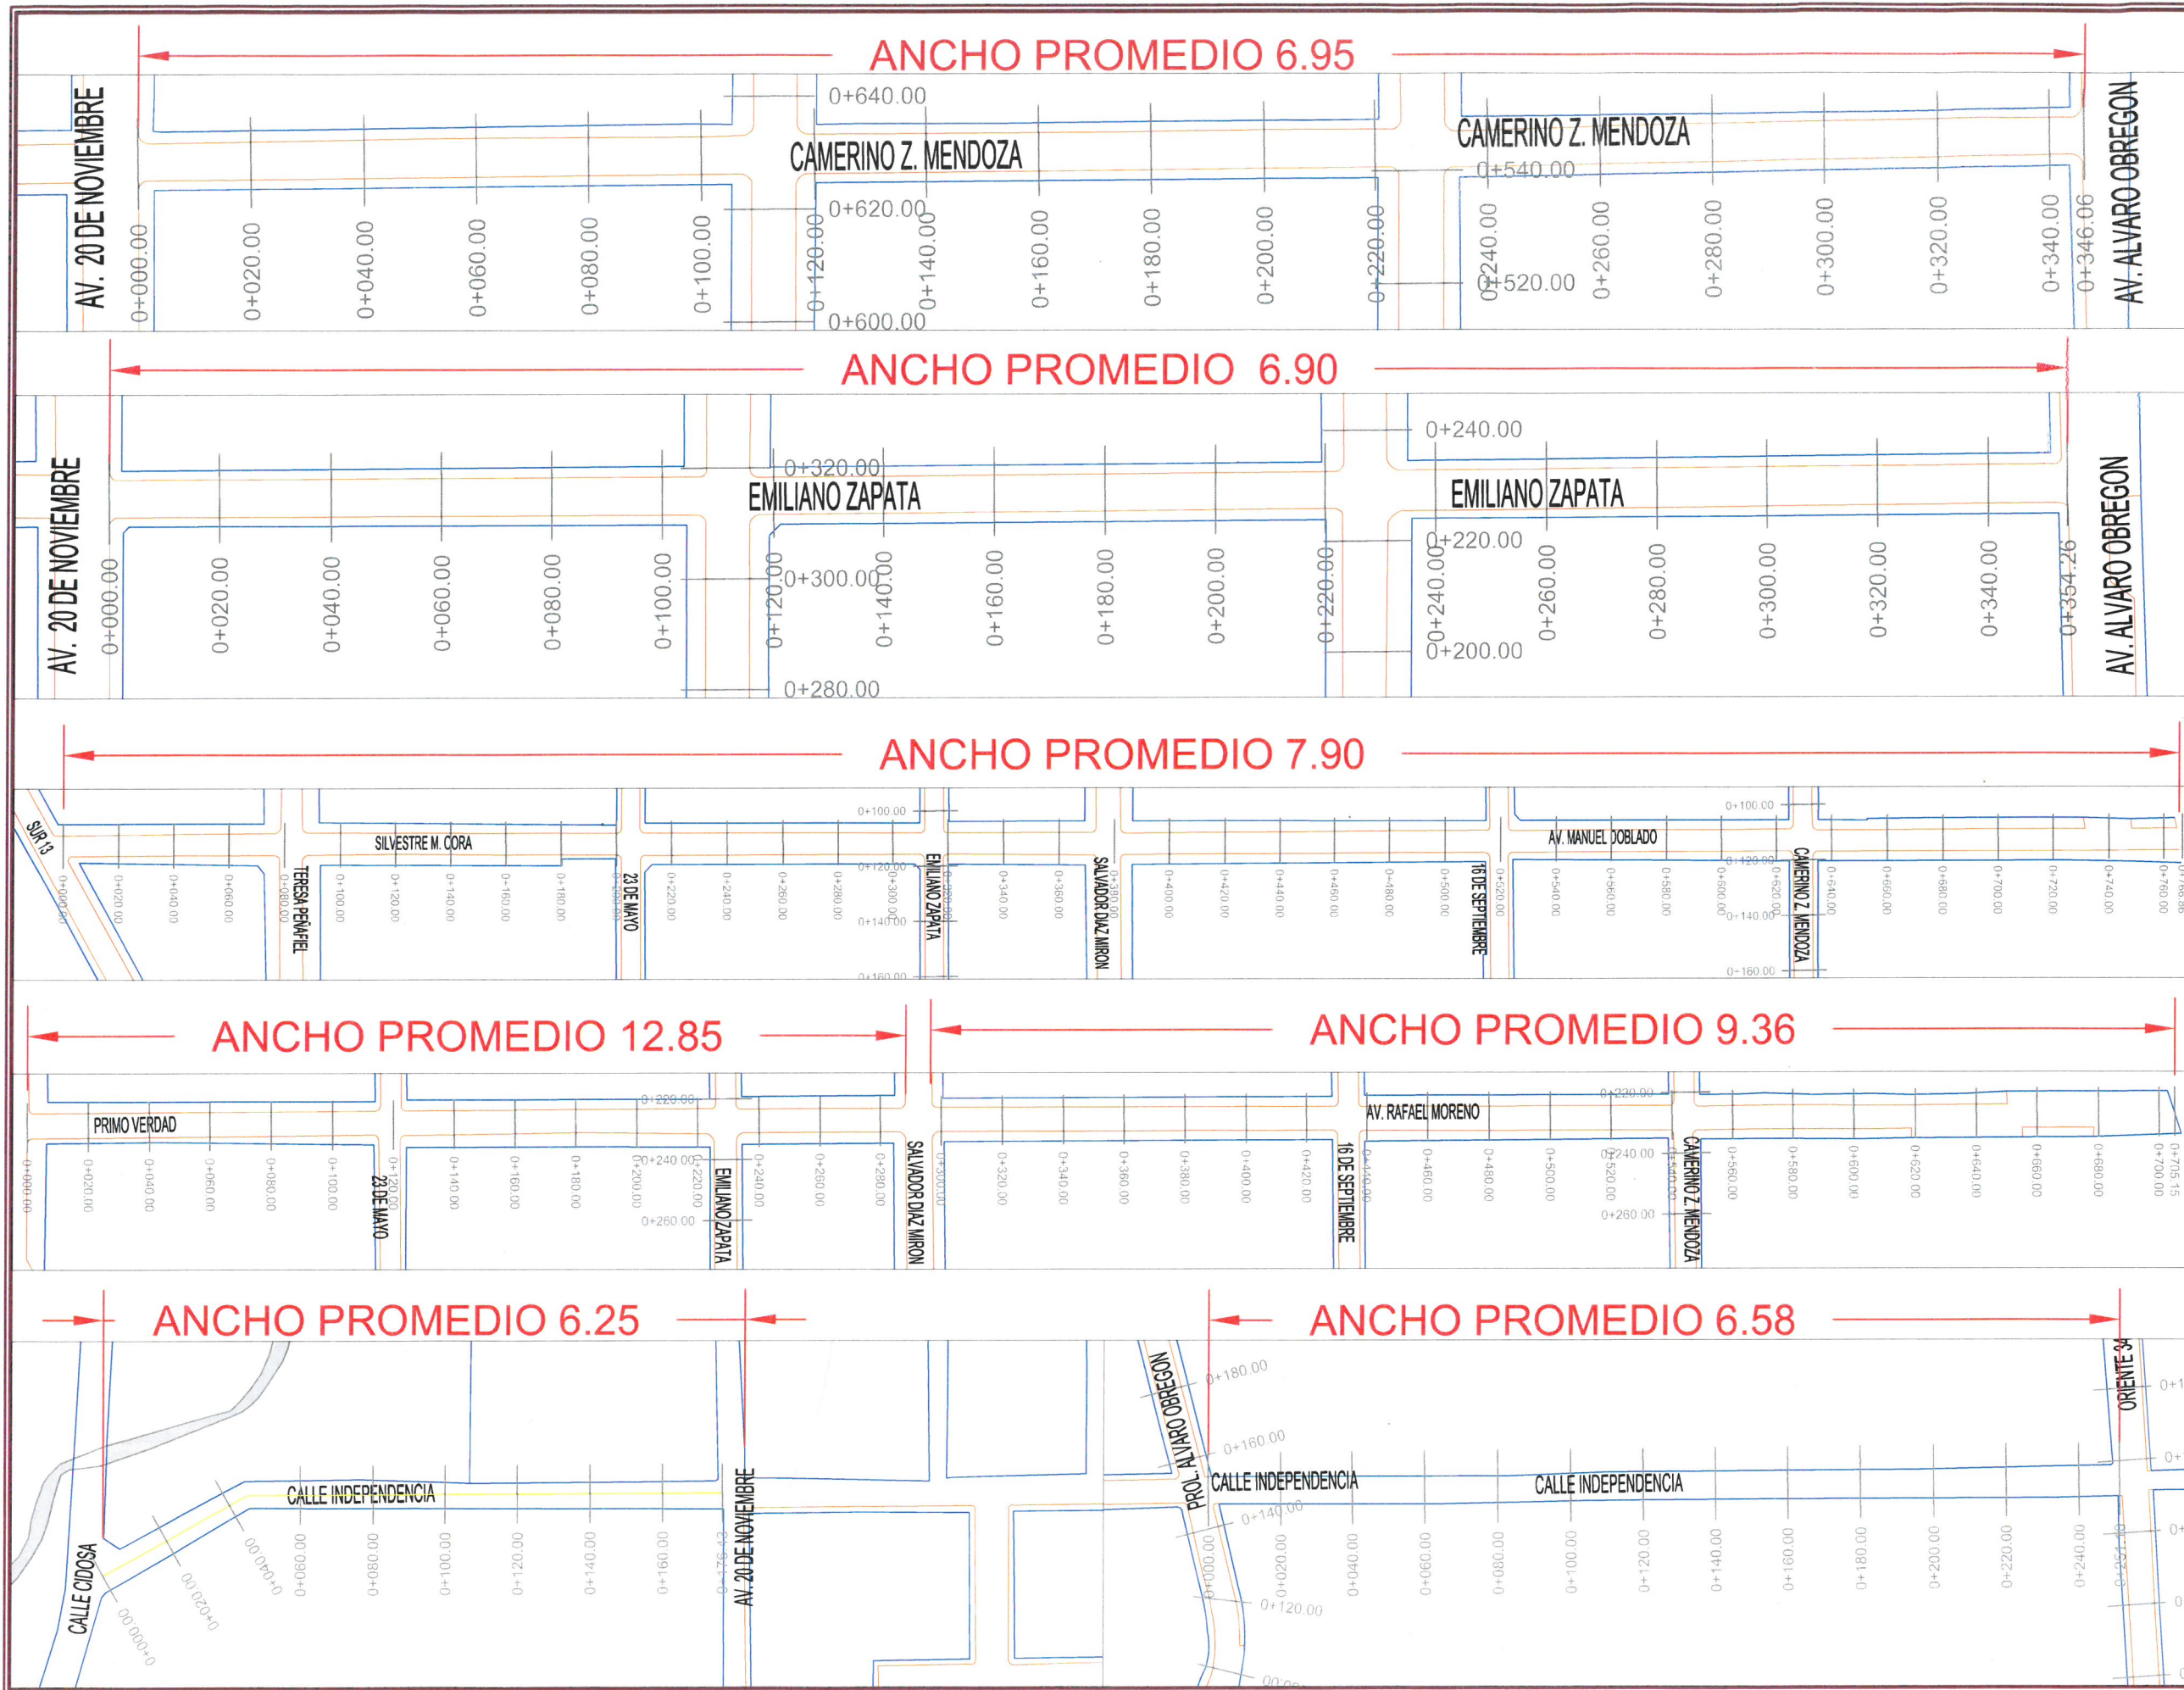

ING. E. RAUL MARTINEZ MACEDO  
 DIRECTOR DE OBRAS PÚBLICAS

DIRECCION DE OBRAS PUBLICAS

PROYECTO:  
 REHABILITACIÓN DE PAVIMENTO  
 ASFALTICO EN LA ZONA CENTRO SUR  
 Orizaba, Ver.


PROYECTO:  
 DIRECCIÓN DE OBRAS PÚBLICAS

TÍTULO:  
 REV 0  
 CLAVE A-6  
 HOJA 6 DE 9

FECHA: SEPTIEMBRE 2023  
 ACOTACIÓN: METROS  
 ESC.: S/E  
 No. DE OBRA: 2023301180549  
 FONDO: PARTICIPACIONES FEDERALES 2023



**ORIZABA**  
AYUNTAMIENTO  
2022-2025

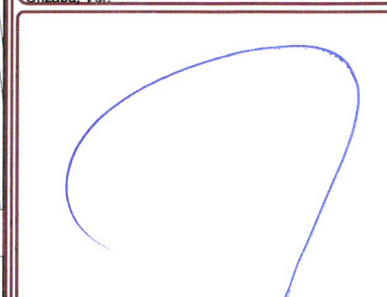

ING. E. RAUL MARTINEZ MACEDO  
DIRECTOR DE OBRAS PÚBLICAS

DIRECCION DE OBRAS PÚBLICAS

PROYECTO:

REHABILITACIÓN DE PAVIMENTO  
ASFALTICO EN LA ZONA CENTRO SUR

Orizaba, Ver.

PROYECTO:  
DIRECCIÓN DE OBRAS PÚBLICAS

TITULO:  
REV 0  
CLAVE A-7  
HOJA 7 DE 9

FECHA: SEPTIEMBRE 2023	ACOTACION: METROS	ESC.: S/E
No. DE OBRA 2023301180549	FCNDO: PARTICIPACIONES FEDERALES 2023	


ANCHO PROMEDIO 5.78

ANCHO PROMEDIO 5.53

ANCHO PROMEDIO 6.35

ANCHO PROMEDIO 6.78

ANCHO PROMEDIO 5.40

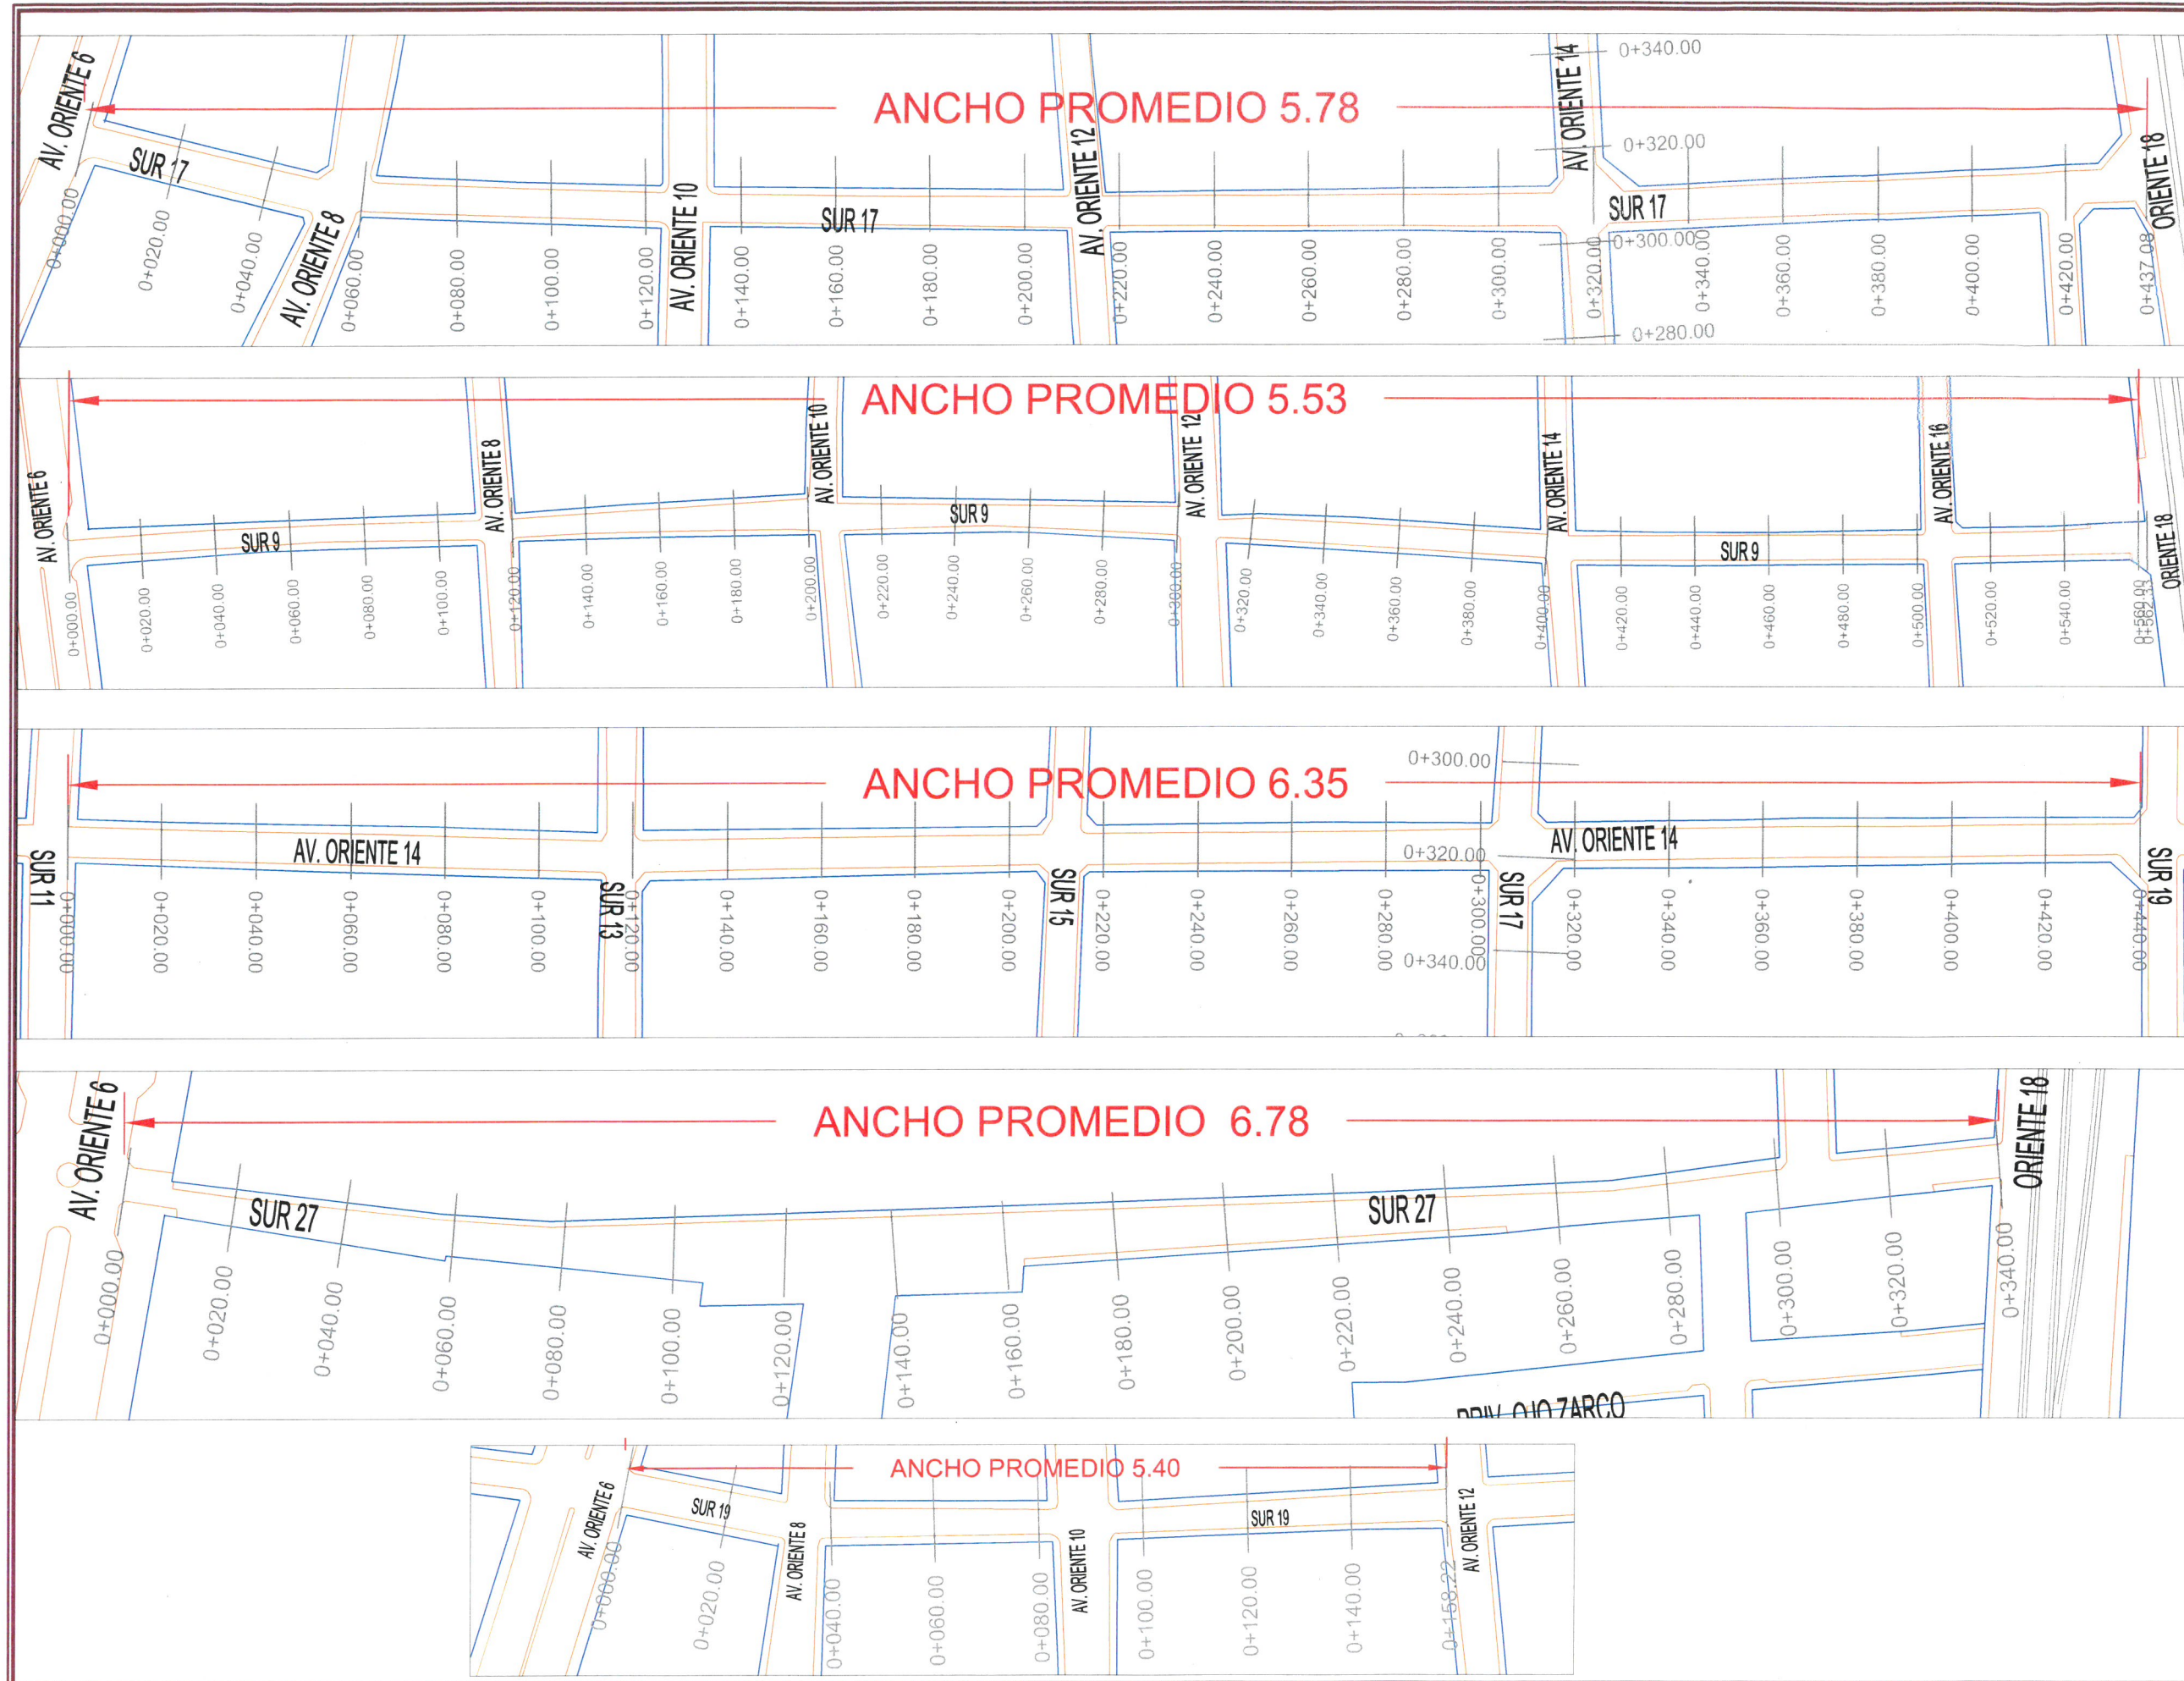



**ORIZABA**

AYUNTAMIENTO  
2022-2025

LOCALIZACION



Orizaba, Ver.

ING. E. RAUL MARTINEZ MACEDO  
DIRECTOR DE OBRAS PÚBLICAS

DIRECCION DE OBRAS PÚBLICAS

PROYECTO.

REHABILITACIÓN DE PAVIMENTO  
ASFALTICO EN LA ZONA CENTRO SUR



Orizaba, Ver.

PROYECTO:  
DIRECCIÓN DE OBRAS PÚBLICAS

TÍTULO:  
REV 0  
CLAVE  
A-8  
HOJA  
8 DE 9

FECHA: SEPTIEMBRE 2023 ACOTACIÓN: METROS ESC: S/E

Nº DE OBRA: 2023301180549 FONDO: PARTICIPACIONES FEDERALES 2023

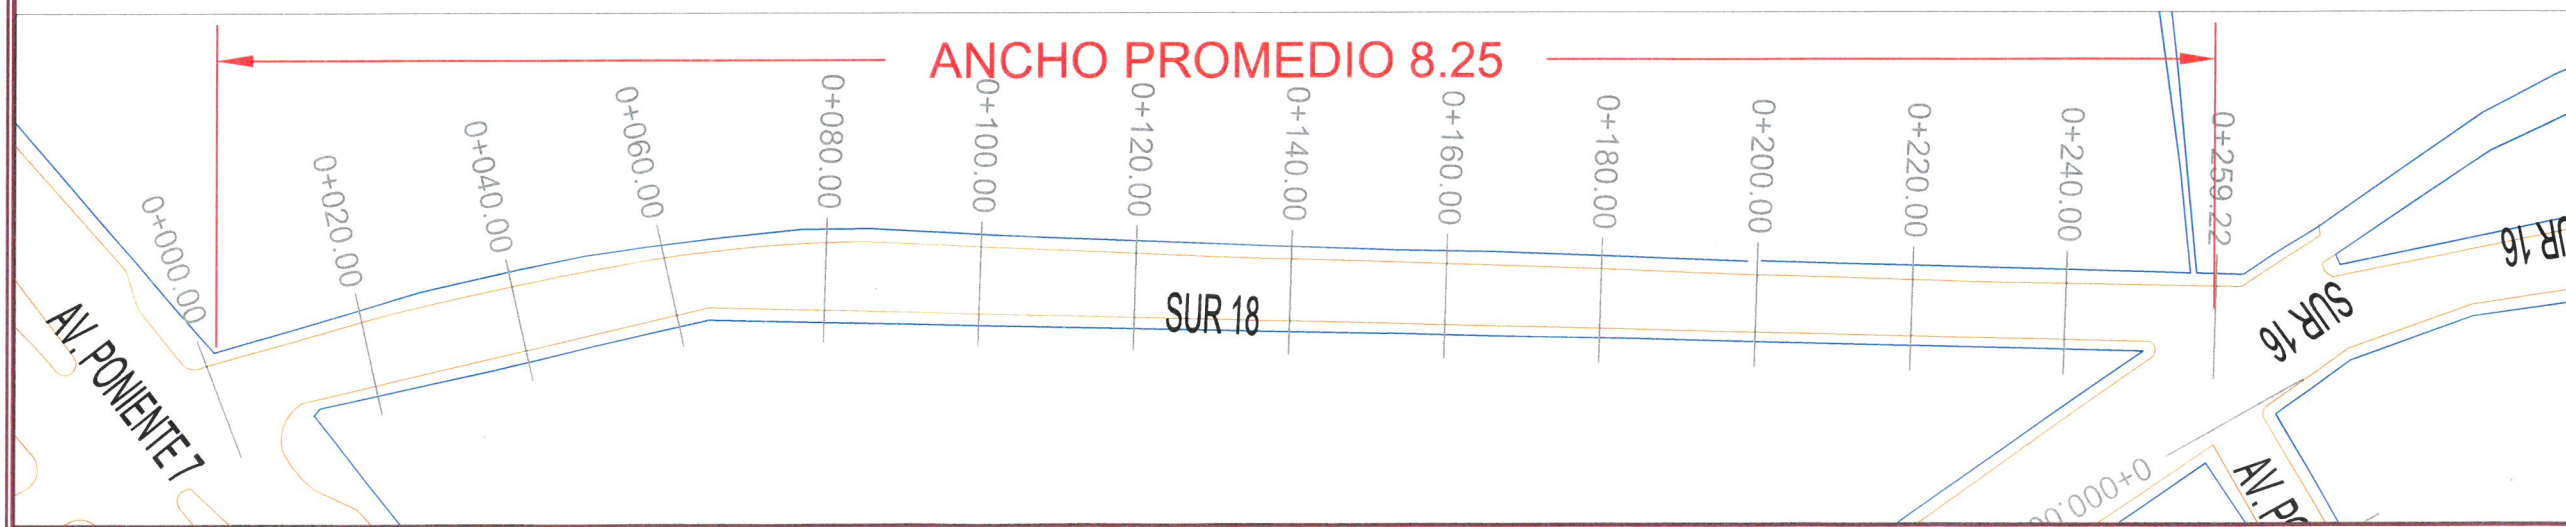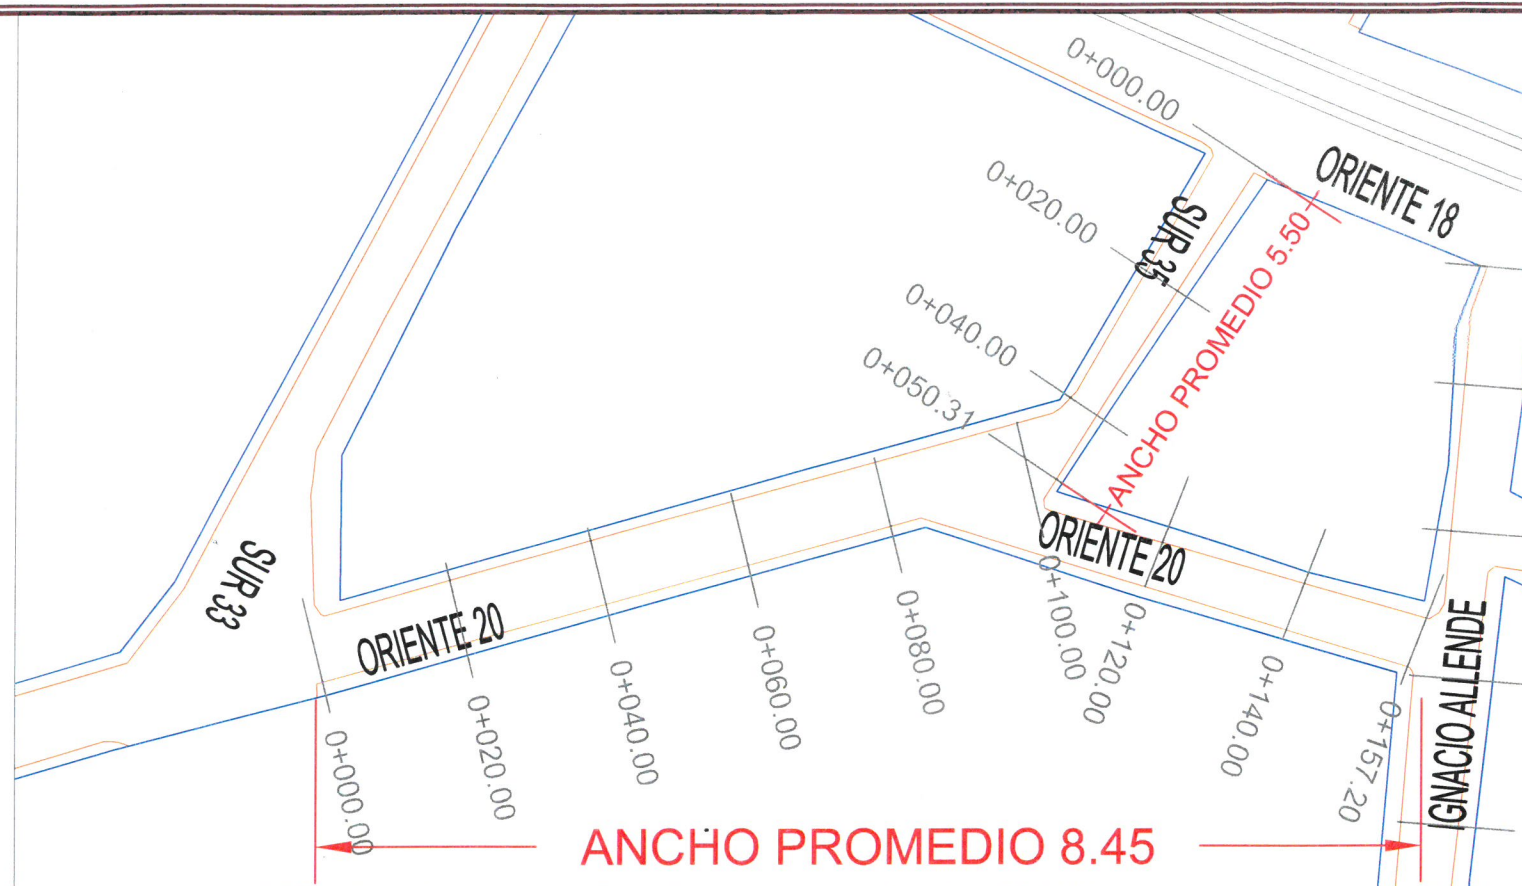





DPI-8

SE COLOCARÁN DOS PIEZAS EN CADA  
FRENTE DE TRABAJO

EL COLOR DEL FONDO DEL TABLERO DE  
ESTAS SEÑALES SERÁ NARANJA EN  
ACABADO REFLEJANTE, Y EL COLOR  
PARA LAS LEYENDAS, CARACTERES Y  
FILETE SERÁ EN NEGRO.



DPI-8

SE COLOCARÁN DOS PIEZAS EN CADA  
FRENTE DE TRABAJO

MANUAL DE DISPOSITIVOS PARA EL  
CONTROL DEL TRÁNSITO EN CALLES Y  
CARRETERAS  
SCT

**ORIZABA**  
AYUNTAMIENTO  
2022-2025

LOCALIZACION

NORTE

Orizaba, Ver.

ING. E. RAUL MARTINEZ MACEDO  
DIRECTOR DE OBRAS PÚBLICAS

DIRECCION DE OBRAS PUBLICAS

PROYECTO:

REHABILITACIÓN DE PAVIMENTO  
ASFALTICO EN LA ZONA CENTRO SUR

Orizaba, Ver.

PROYECTO:

DIRECCIÓN DE OBRAS PÚBLICAS

TÍTULO:	REV:
SEÑALAMIENTO PREVENTIVO	0
	CLAVE:
	SP-1
	HOJA:
	9 DE 9

FECHA: SEPTIEMBRE 2023	ACOTACIÓN: METROS	ESC.: S/E
No. DE OBRA: 2023301180549	FONDO: PARTICIPACIONES FEDERALES 2023	