

ING. E. RAUL MARTINEZ MACEDO
DIRECTOR DE OBRAS PUBLICAS

DIRECCION DE OBRAS PUBLICAS

- █ PERFILADO DE PAVIMENTO DE 5 CM Y CARPETA DE 5 CM DE ESPESOR
- █ PERFILADO DE PAVIMENTO DE 8 CM Y CARPETA DE 8 CM DE ESPESOR


PROYECTO.
REHABILITACIÓN DE PAVIMENTO ASFALTICO EN DIVERSAS VIALIDADES DE LA CIUDAD DE LA ZONA NORTE

PROYECTO:
DIRECCIÓN DE OBRAS PÚBLICAS

TITULO:
PLANTA DE LOCALIZACION GENERAL

FECHA: ABRIL 2024	ACOTACION: METROS	ESC.: S/E
No. DE OBRA: 2024301180507	FONDO: PARTICIPACIONES FEDERALES 2024	

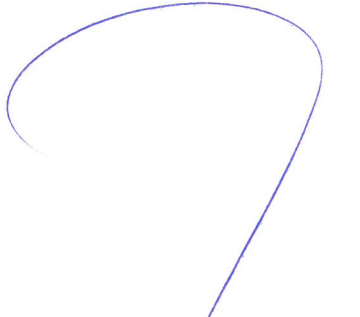

ING. E. RAUL MARTINEZ MACEDO
DIRECTOR DE OBRAS PÚBLICAS

DIRECCION DE OBRAS PUBLICAS

- █ PERFILADO DE PAVIMENTO DE 5 CM Y CARPETA DE 5 CM DE ESPESOR
- █ PERFILADO DE PAVIMENTO DE 8 CM Y CARPETA DE 8 CM DE ESPESOR

PROYECTO:
REHABILITACIÓN DE PAVIMENTO ASFALTICO EN DIVERSAS VIALIDADES DE LA CIUDAD DE LA ZONA NORTE


Orizaba, Ver.


PROYECTO:
DIRECCIÓN DE OBRAS PÚBLICAS

TITULO:
SAN JUAN BOSCO

REV 0
CLAVE A-2
HOJA 2 DE 7

FECHA: ABRIL 2024	ACOTACION: METROS	ESC.: S/E
Nº. DE OBRA: 2024301180507	FONDO: PARTICIPACIONES FEDERALES 2024	

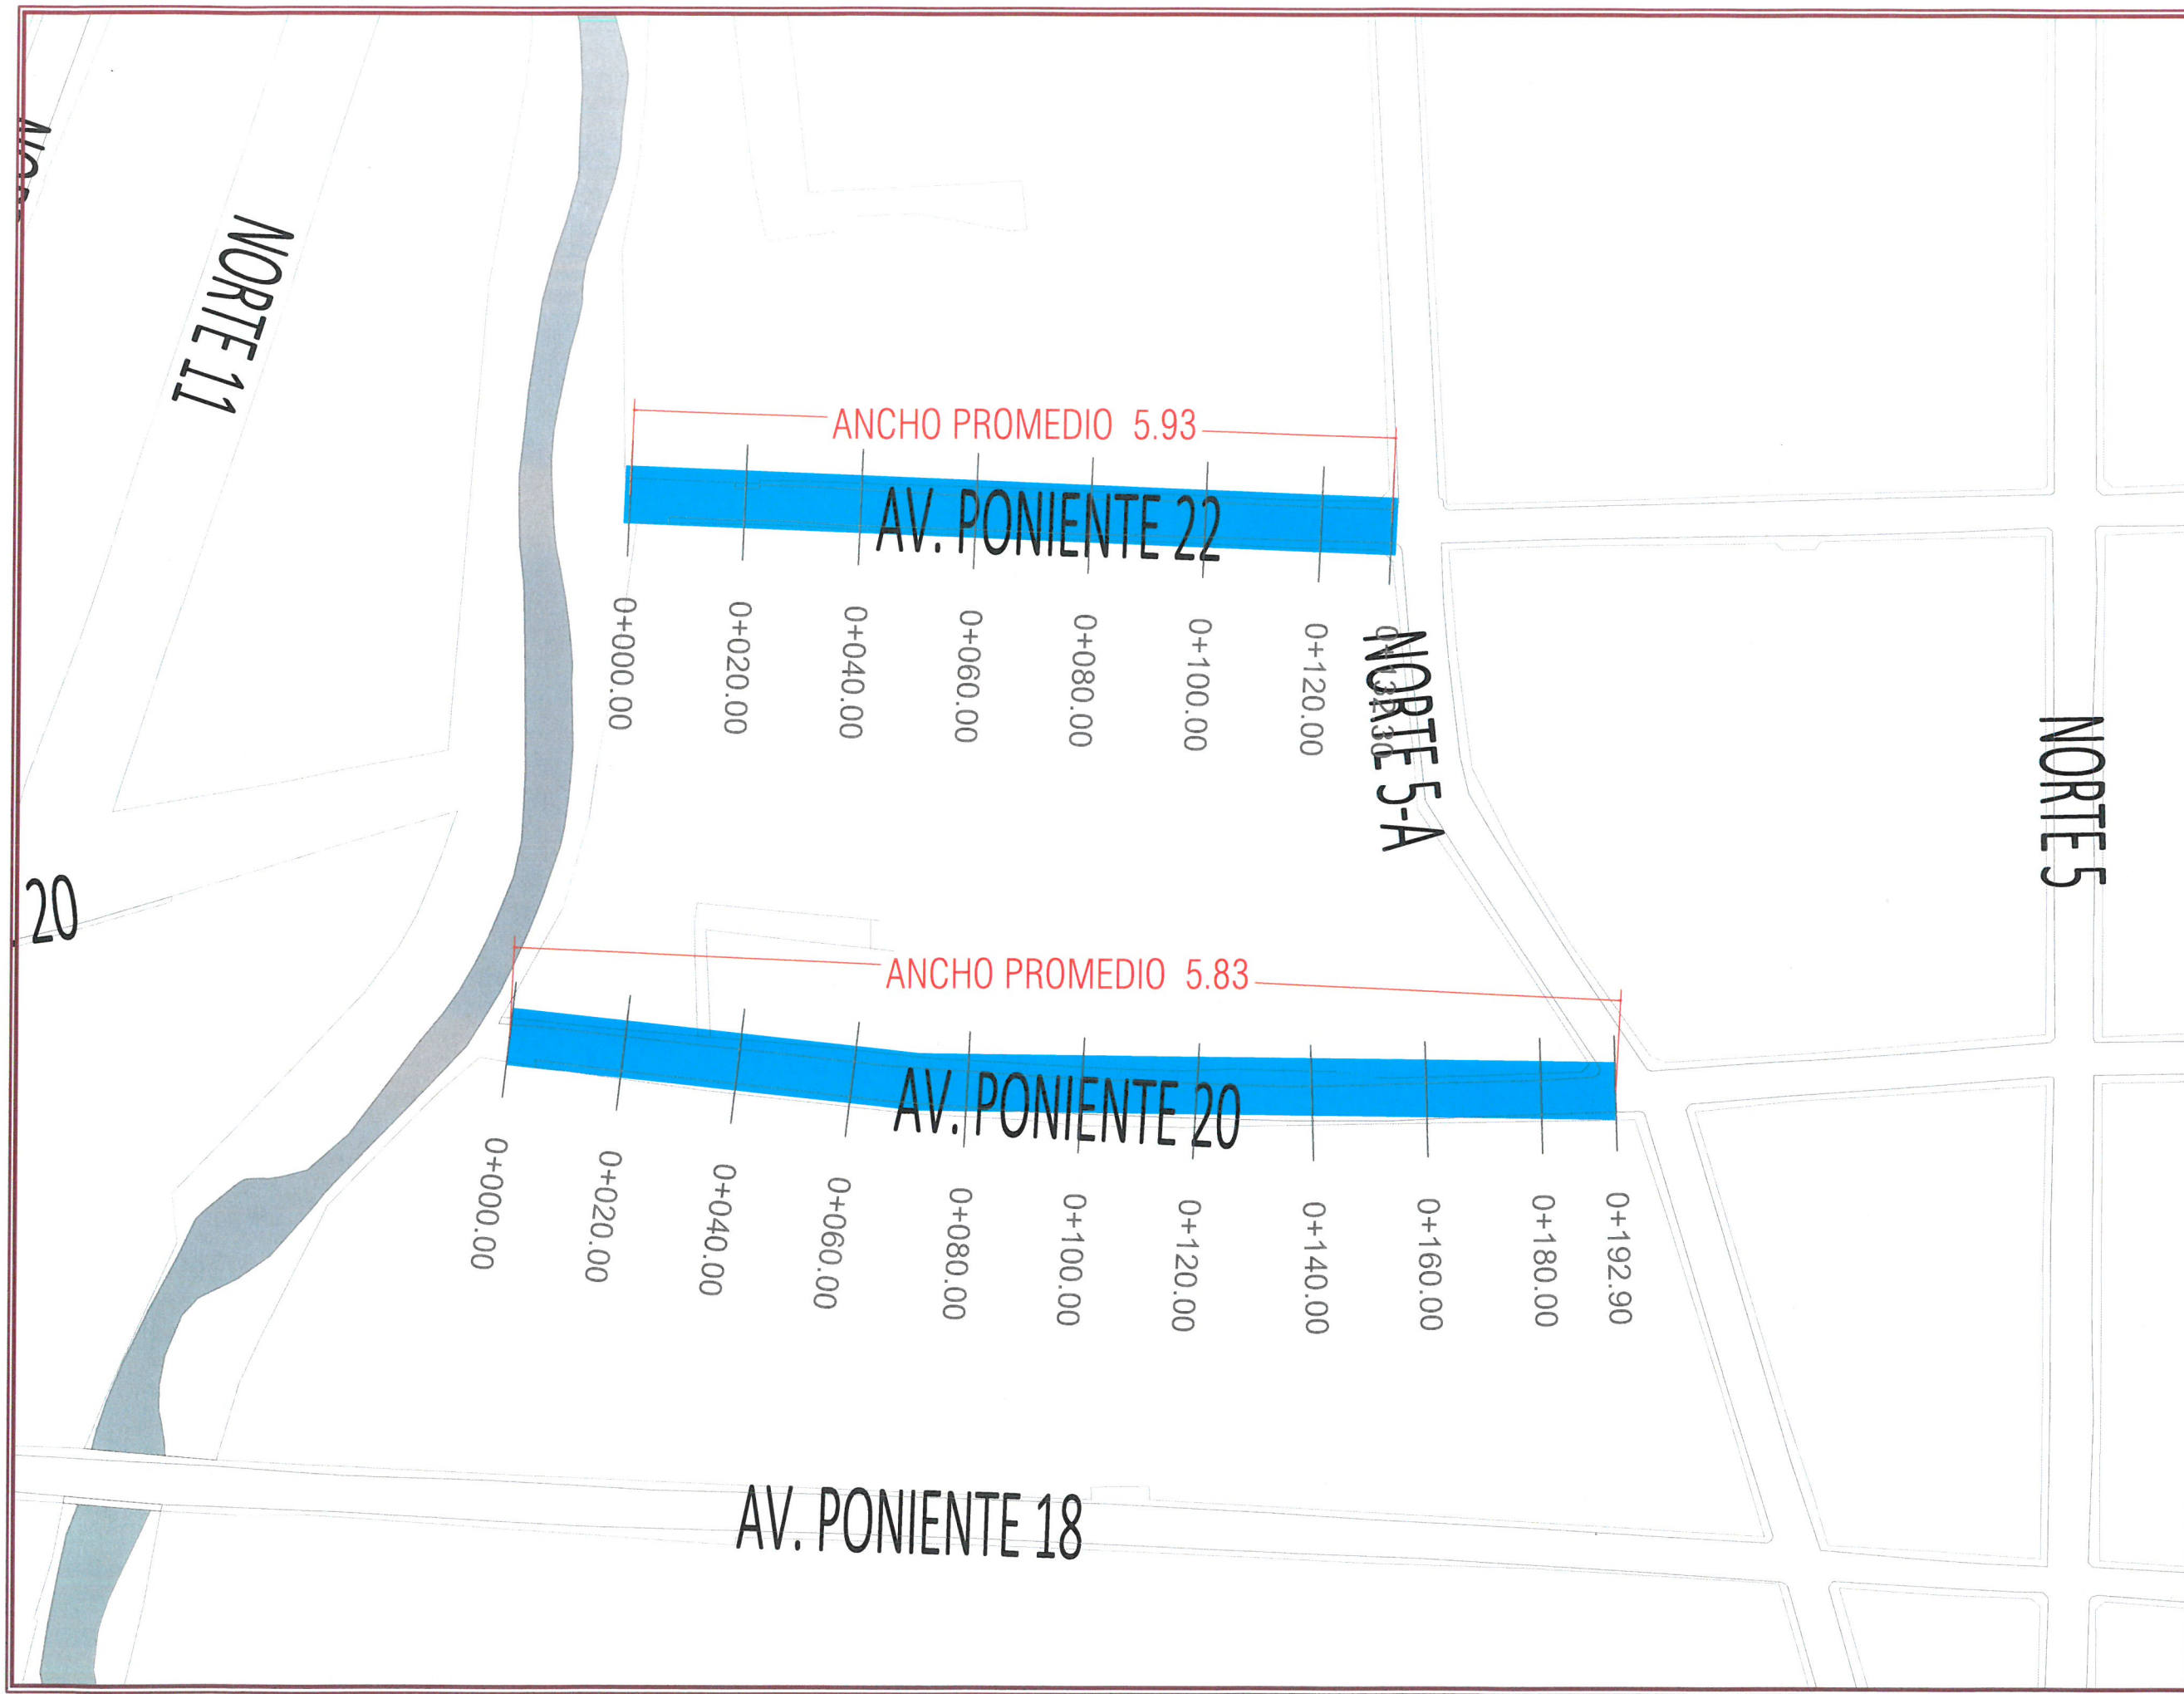

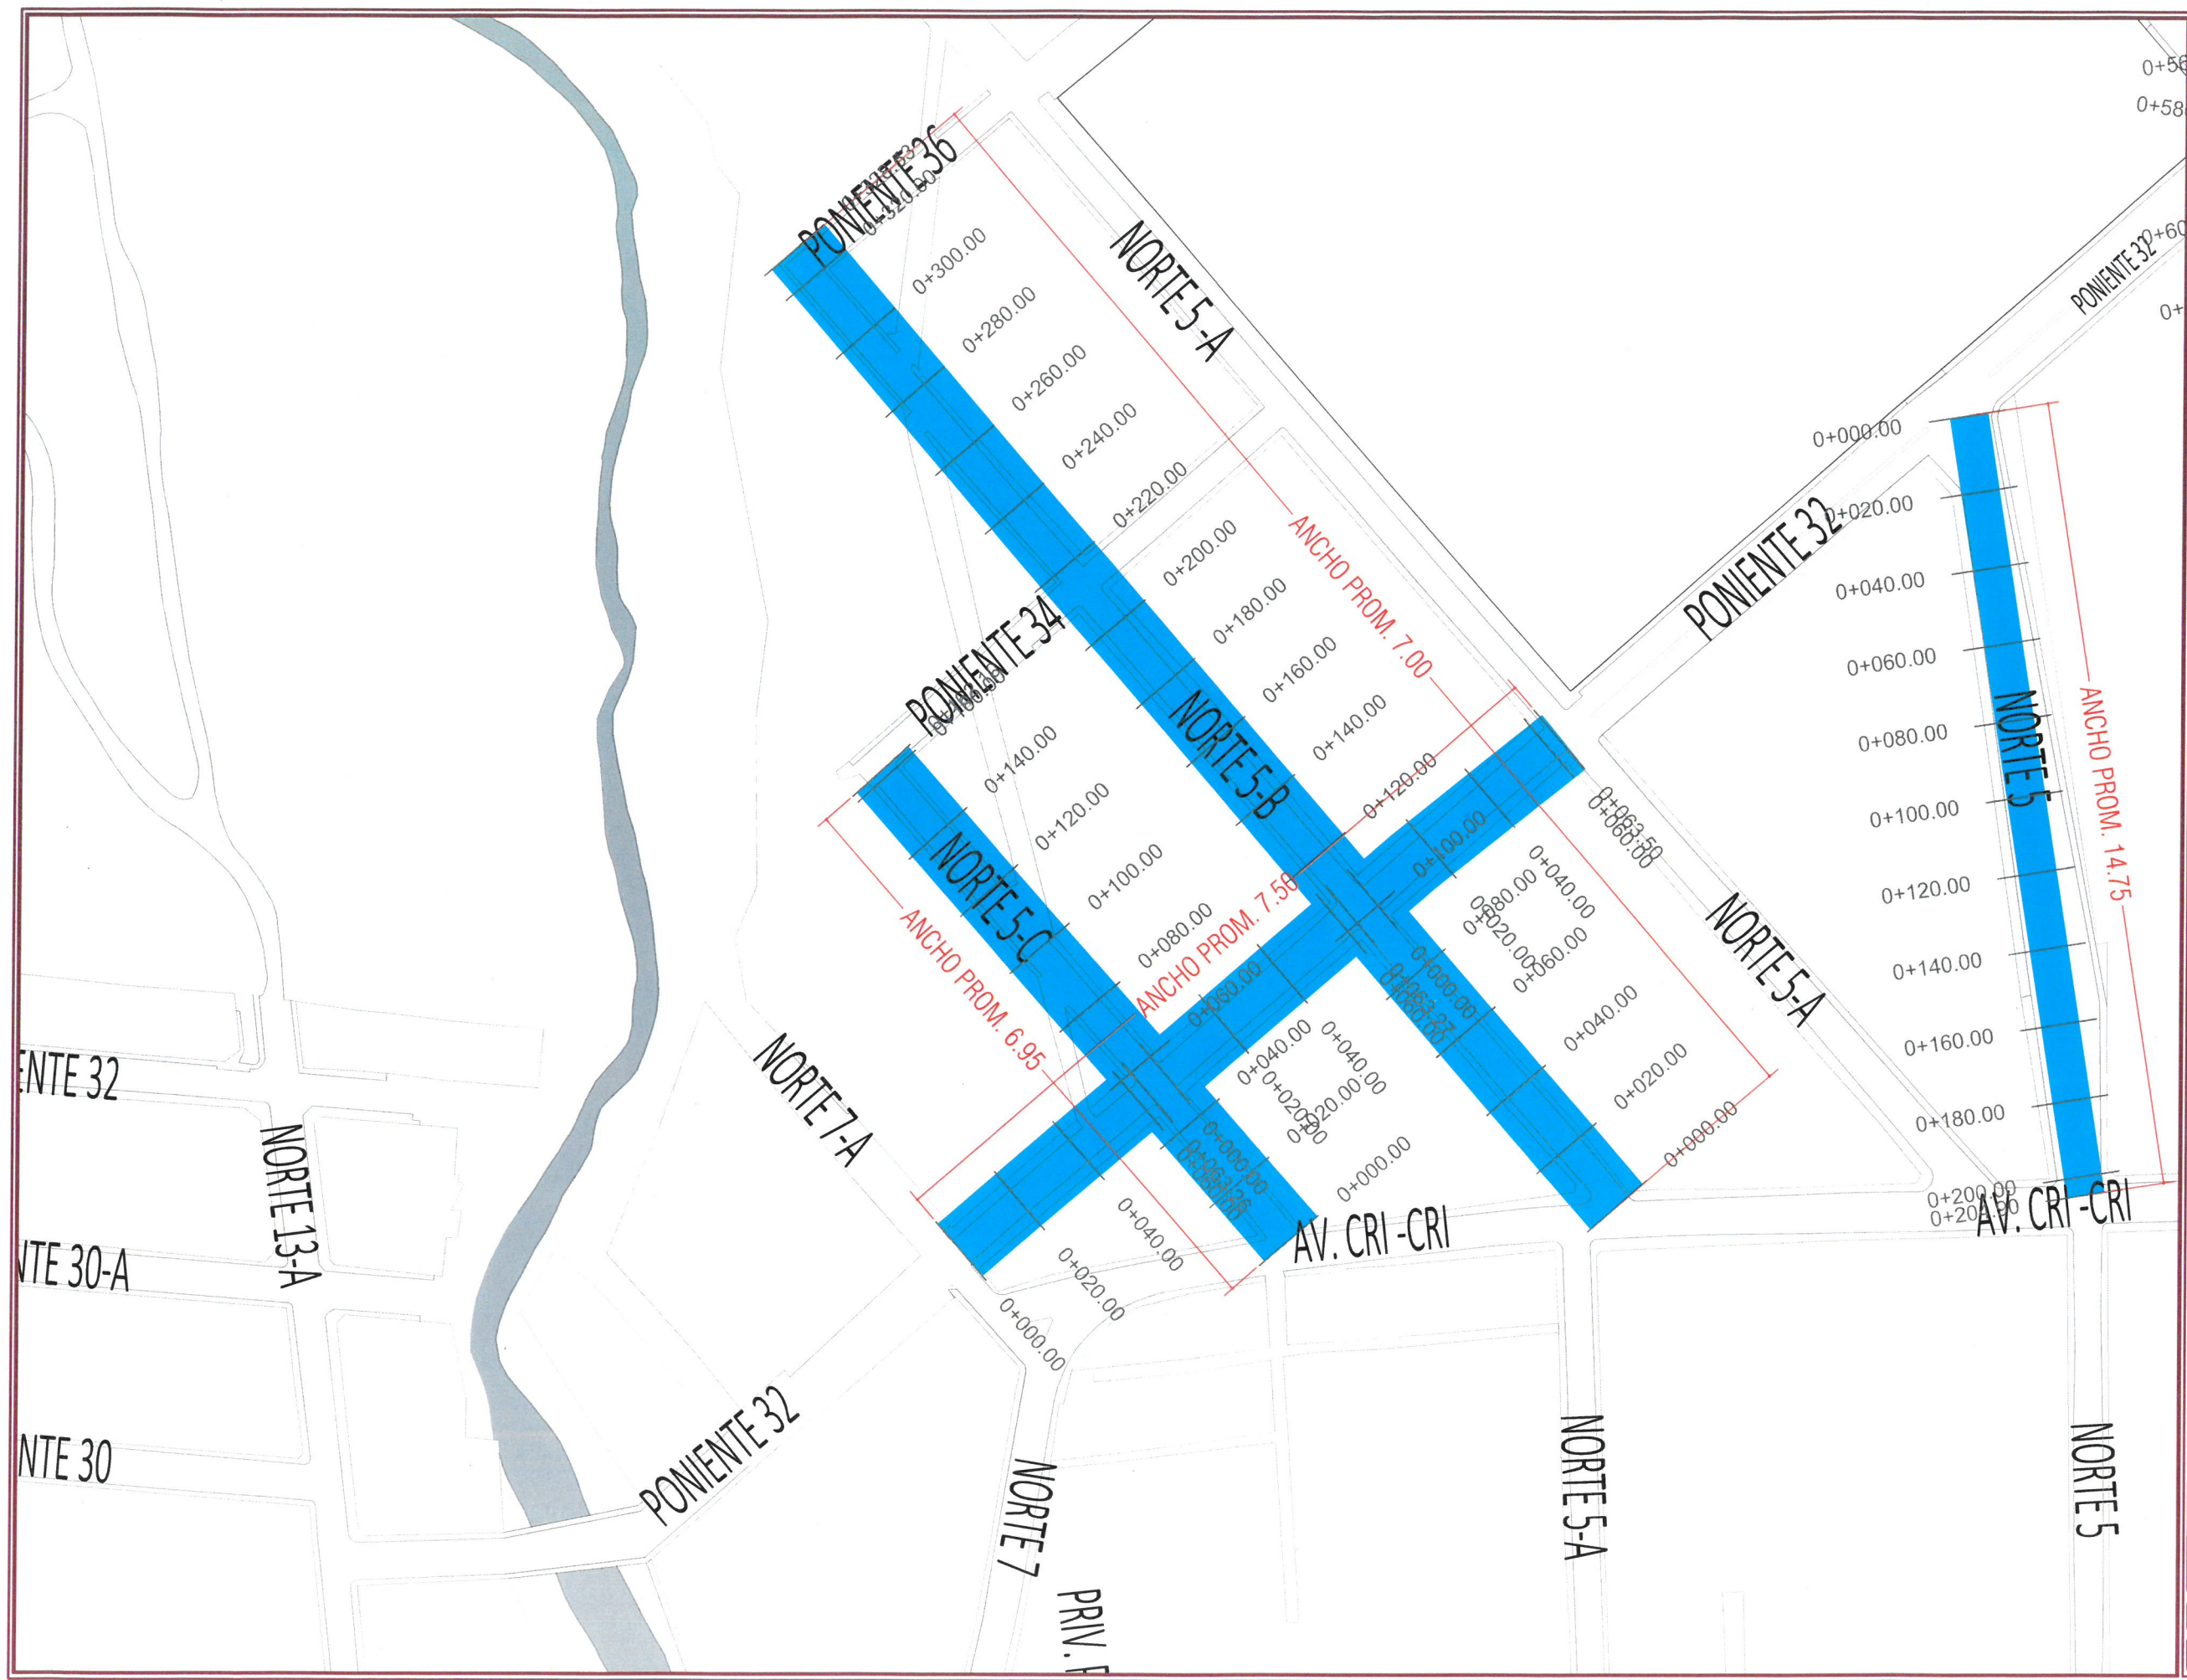

ING. E. RAUL MARTINEZ MACEDO
DIRECTOR DE OBRAS PÚBLICAS

DIRECCION DE OBRAS PUBLICAS


- PROYECTO.
- REHABILITACIÓN DE PAVIMENTO ASFALTICO EN DIVERSAS VIALIDADES DE LA CIUDAD DE LA ZONA NORTE
- Orizaba, Ver.
- █ PERFILADO DE PAVIMENTO DE 5 CM Y CARPETA DE 5 CM DE ESPESOR
 - █ PERFILADO DE PAVIMENTO DE 8 CM Y CARPETA DE 8 CM DE ESPESOR

PROYECTO:
DIRECCIÓN DE OBRAS PÚBLICAS

TITULO:
SALVADOR GONZALO GARCIA

REV 0
CLAVE A-3
HOJA 3 DE 7

FECHA: ABRIL 2024	ACOTACION: METROS	ESC.: S/E
No. DE OBRA: 2024301180507	FONDO: PARTICIPACIONES FEDERALES 2024	

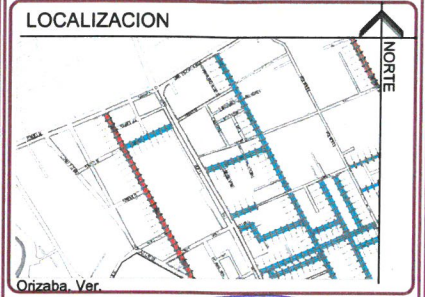

ING. E. RAUL MARTINEZ MACEDO
DIRECTOR DE OBRAS PÚBLICAS

DIRECCION DE OBRAS PUBLICAS

- █ PERFILADO DE PAVIMENTO DE 5 CM Y CARPETA DE 5 CM DE ESPESOR
- █ PERFILADO DE PAVIMENTO DE 8 CM Y CARPETA DE 8 CM DE ESPESOR

PROYECTO:
REHABILITACIÓN DE PAVIMENTO ASFALTICO EN DIVERSAS VIALIDADES DE LA CIUDAD DE LA ZONA NORTE
Orizaba, Ver.

PROYECTO:
DIRECCIÓN DE OBRAS PÚBLICAS


TITULO:
SAN JUAN BAUTISTA Y ABELARDO L. RODRIGUEZ

REV 0
CLAVE A-4
HOJA 4 DE 7

FECHA: ABRIL 2024
ACOTACION: METROS
ESC.: S/E

No. DE OBRA: 2024301180507
FONDO: PARTICIPACIONES FEDERALES 2024



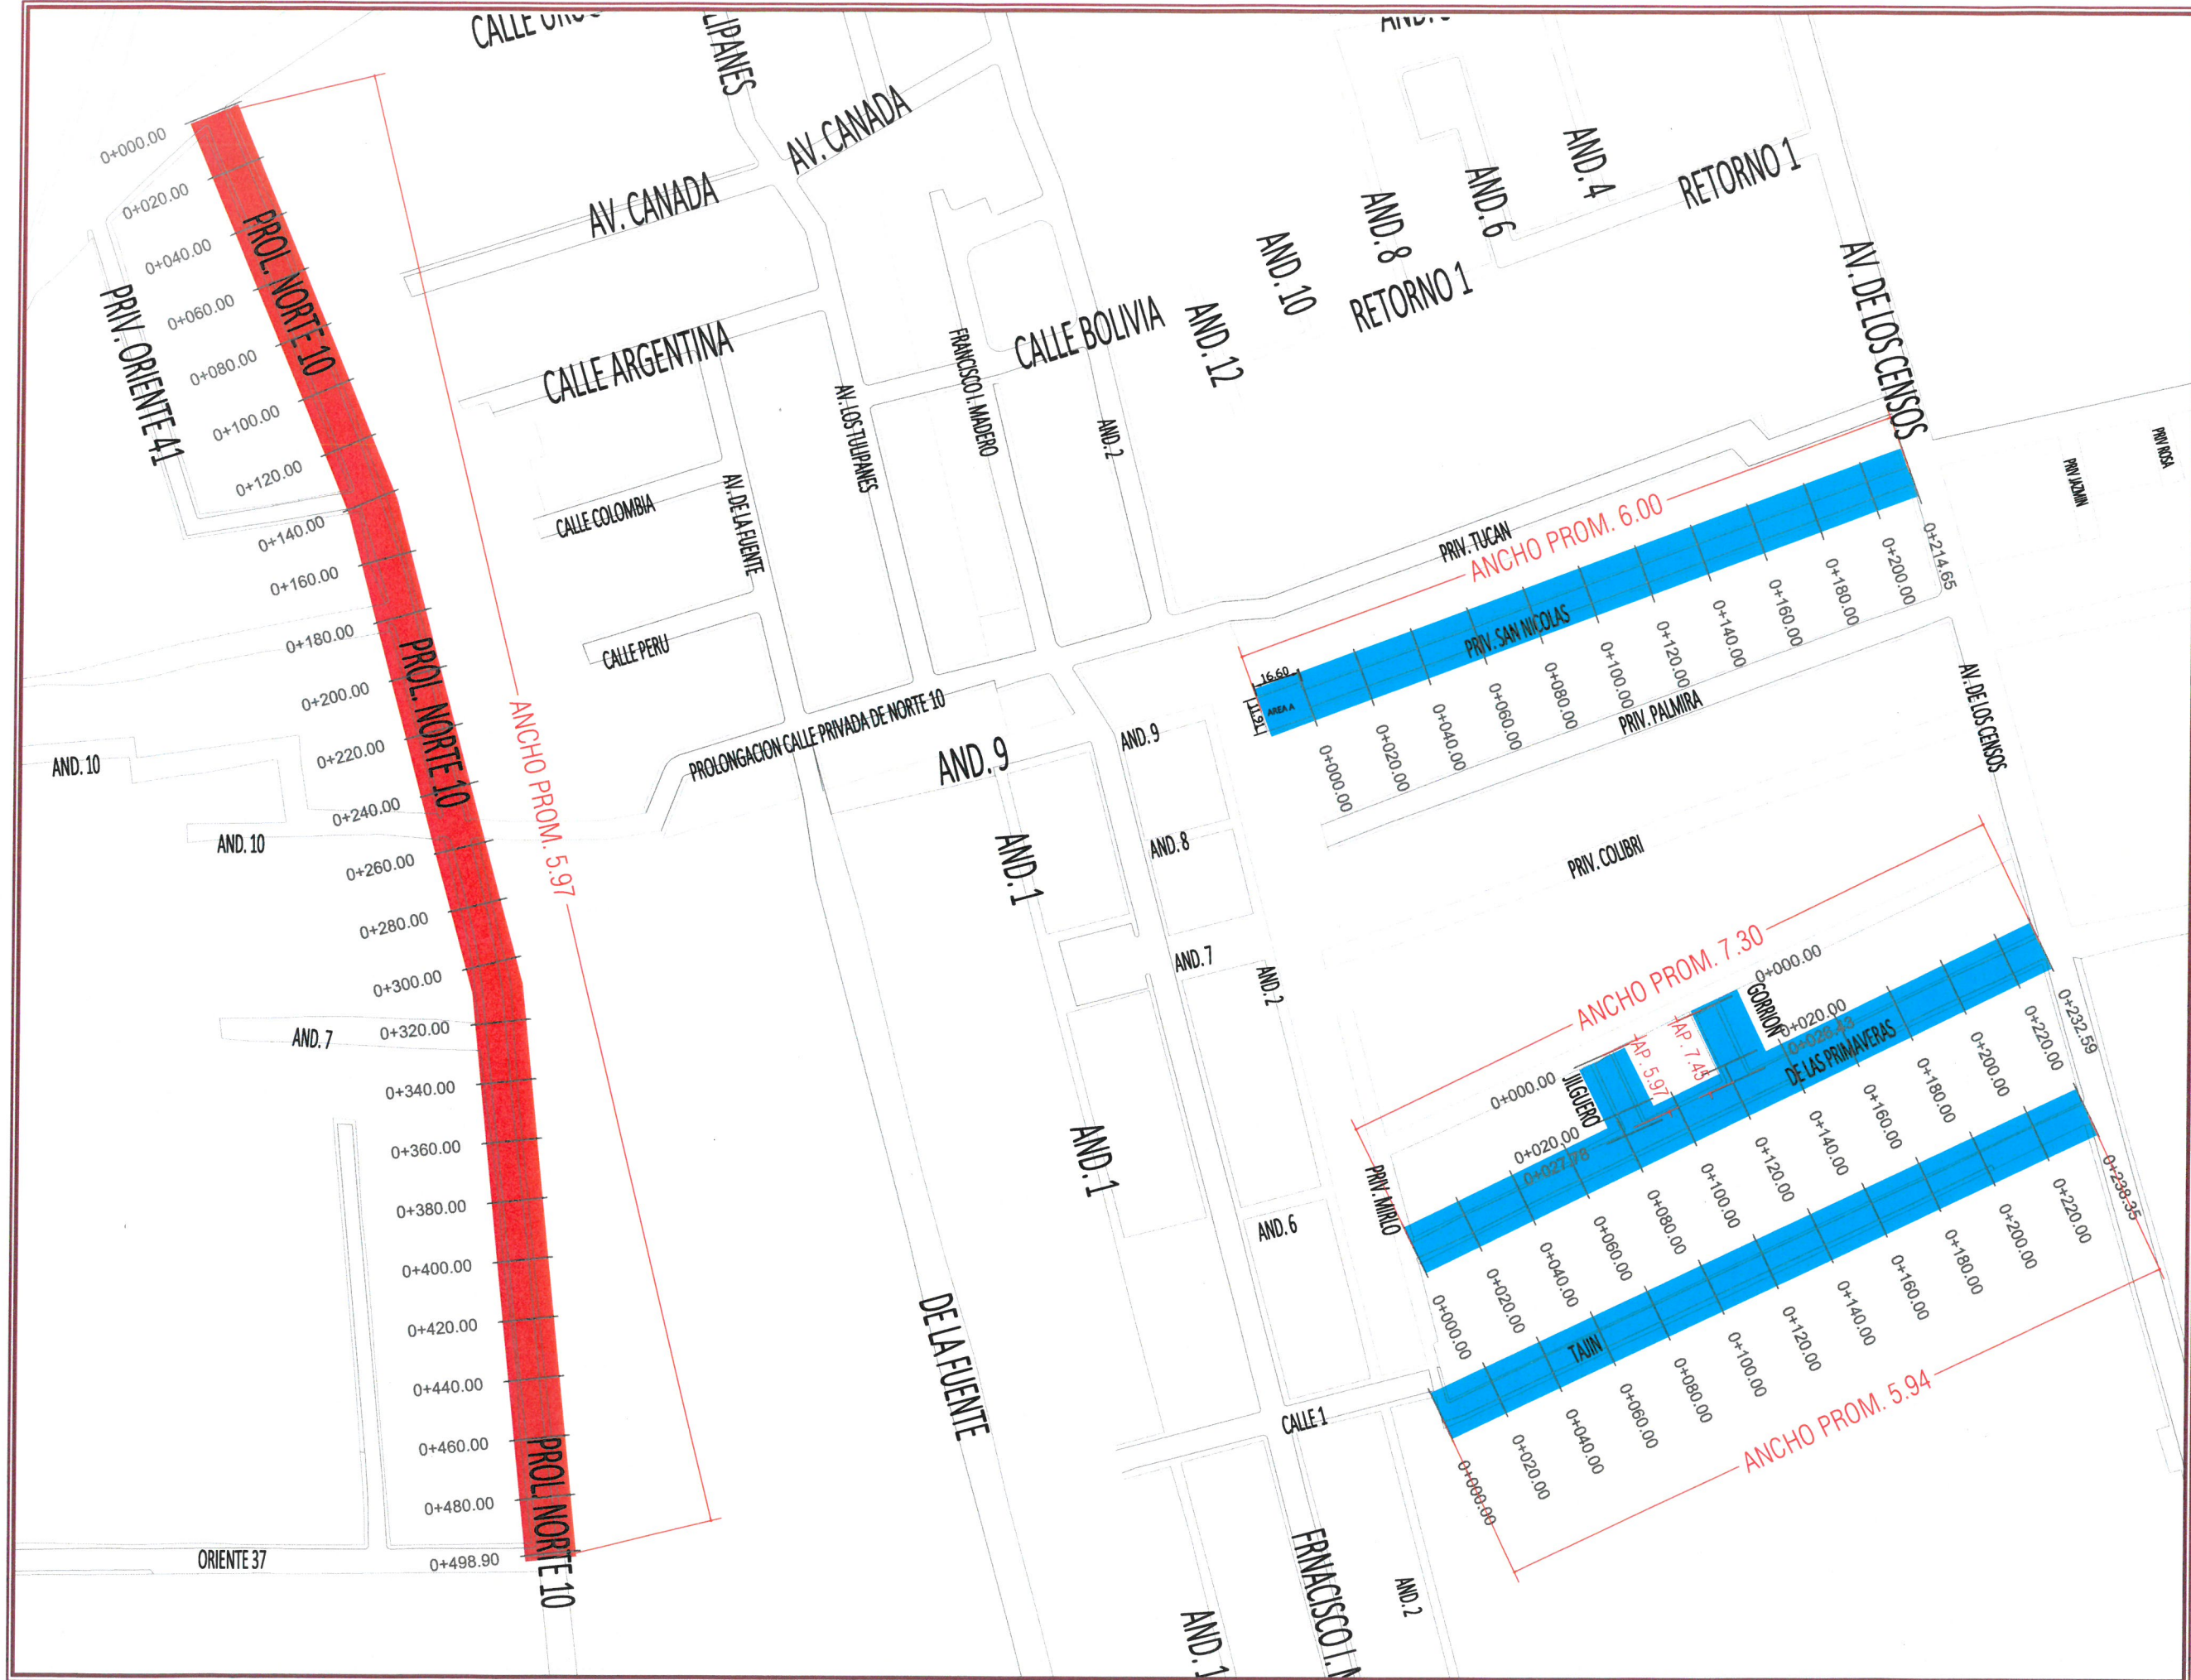

ING. E. RAUL MARTINEZ MACEDO
DIRECTOR DE OBRAS PÚBLICAS

DIRECCION DE OBRAS PUBLICAS

- PERFILADO DE PAVIMENTO DE 5 CM Y CARPETA DE 5 CM DE ESPESOR
- PERFILADO DE PAVIMENTO DE 8 CM Y CARPETA DE 8 CM DE ESPESOR

PROYECTO.
REHABILITACIÓN DE PAVIMENTO ASFALTICO EN DIVERSAS VIALIDADES DE LA CIUDAD DE LA ZONA NORTE
Orizaba, Ver.

PROYECTO:
DIRECCIÓN DE OBRAS PÚBLICAS

TITULO:
ABELARDO L RODRIGUEZ Y EL ESPINAL

REV: 0
CLAVE: A-6
HOJA: 8 DE 7

FECHA: ABRIL 2024	ACOTACIÓN: METROS	ESC.: S/E
Nº. DE OBRA: 2024301180507	FONDO: PARTICIPACIONES FEDERALES 2024	

AV. ORIENTE 27

NORTE 10

NORTE 12

NORTE 14-A


NORTE 12

NORTE 14

NORTE 10


AV. ORIENTE 21

AV. ORIENTE 21

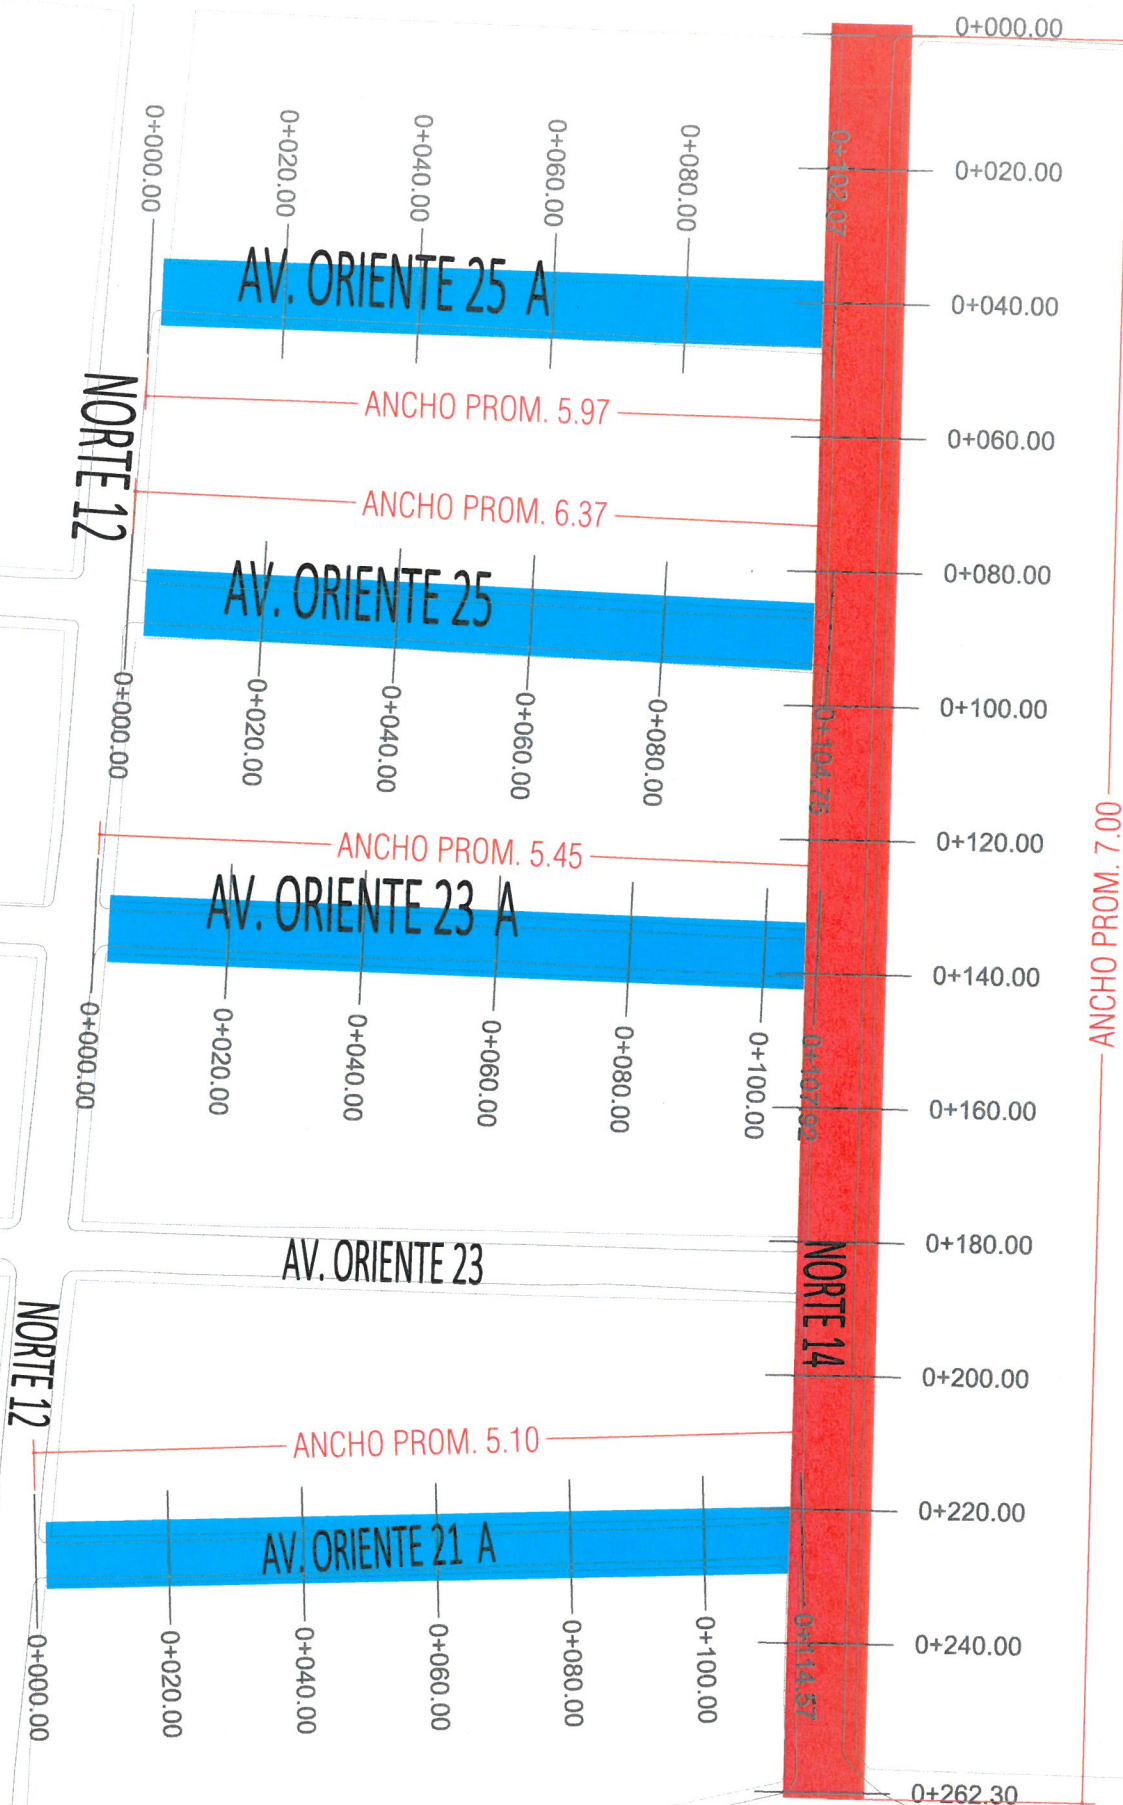

ORIZABA
AYUNTAMIENTO
2022-2025

LOCALIZACION

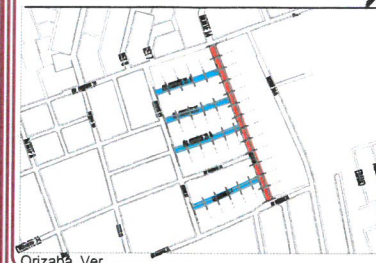

Orizaba, Ver.



ING. E. RAUL MARTINEZ MACEDO
DIRECTOR DE OBRAS PÚBLICAS

DIRECCION DE OBRAS PUBLICAS

- █ PERFILADO DE PAVIMENTO DE 5 CM Y CARPETA DE 5 CM DE ESPESOR
- █ PERFILADO DE PAVIMENTO DE 8 CM Y CARPETA DE 8 CM DE ESPESOR

PROYECTO.

REHABILITACIÓN DE PAVIMENTO ASFALTICO EN DIVERSAS VIALIDADES DE LA CIUDAD DE LA ZONA NORTE

Orizaba, Ver.

PROYECTO:

DIRECCIÓN DE OBRAS PÚBLICAS

TITULO:

SAN CARLOS

REV

0

CLAVE

A-7

HOJA

7 DE 7

FECHA:

ABRIL 2024

ACOTACIÓN:

METROS

ESC:

S/E

No. DE OBRA

2024301180507

FONDO

PARTICIPACIONES FEDERALES 2024

FBA